

PROGETTO
opere edili e
impiantistiche

Formazione di pareti divisorie in cartongesso

Realizzazione di impianto idrico sanitario a servizio degli elementi posizionali in zona Bar e retrobar, mediante punti di adduzione acqua, scarichi, posizionamento di boiler elettrico di portata adeguata per la produzione di acqua calda nonché realizzazione di tutti gli allacciamenti necessari alle reti primarie


Realizzazione di nuovo impianto elettrico a servizio dei locali Bar e retrobar compreso quadro dedicato di sezionamento delle linee delle varie apparecchiature, compreso linea di derivazione dal quadro generale del locale auditorium compreso altresì le dichiarazioni di conformità dei lavori eseguiti ed il progetto dell'impianto elettrico.

Realizzazione di impianto di ricambio d'aria VMC idoneamente calcolato con recuperatore di calore e realizzazione di impianto di estrazione forzata dalle zone di cottura

Rivestimento in piastrelle in gres porcellanato non smaltato, non levigato, finitura naturale o semilucida (tutta massa) posato con idoneo collante a base cementizia su sottofondo esistente, compresa la sigillatura dei giunti e la pulizia a posa ultimata per superfici singole non inferiori a 8 m², escluso sottofondo ed assistenza muraria alla posa in opera, posato a cassero o diritto accostato.

Pitturazione a due riprese in tinta unica chiara con idropittura, su superfici interne intonacate a civile o lisciate a stucco previa preparazione delle superfici con specifici fondi fissativi e/o aggrappante. LOCALE BAR, RETROBAR SERVIZI DEL PERSONALE ADDETTO E LOCALE SPOGLIATOIO.

particolari allestimento Bar e Sala clienti guardaroba scala 1:50

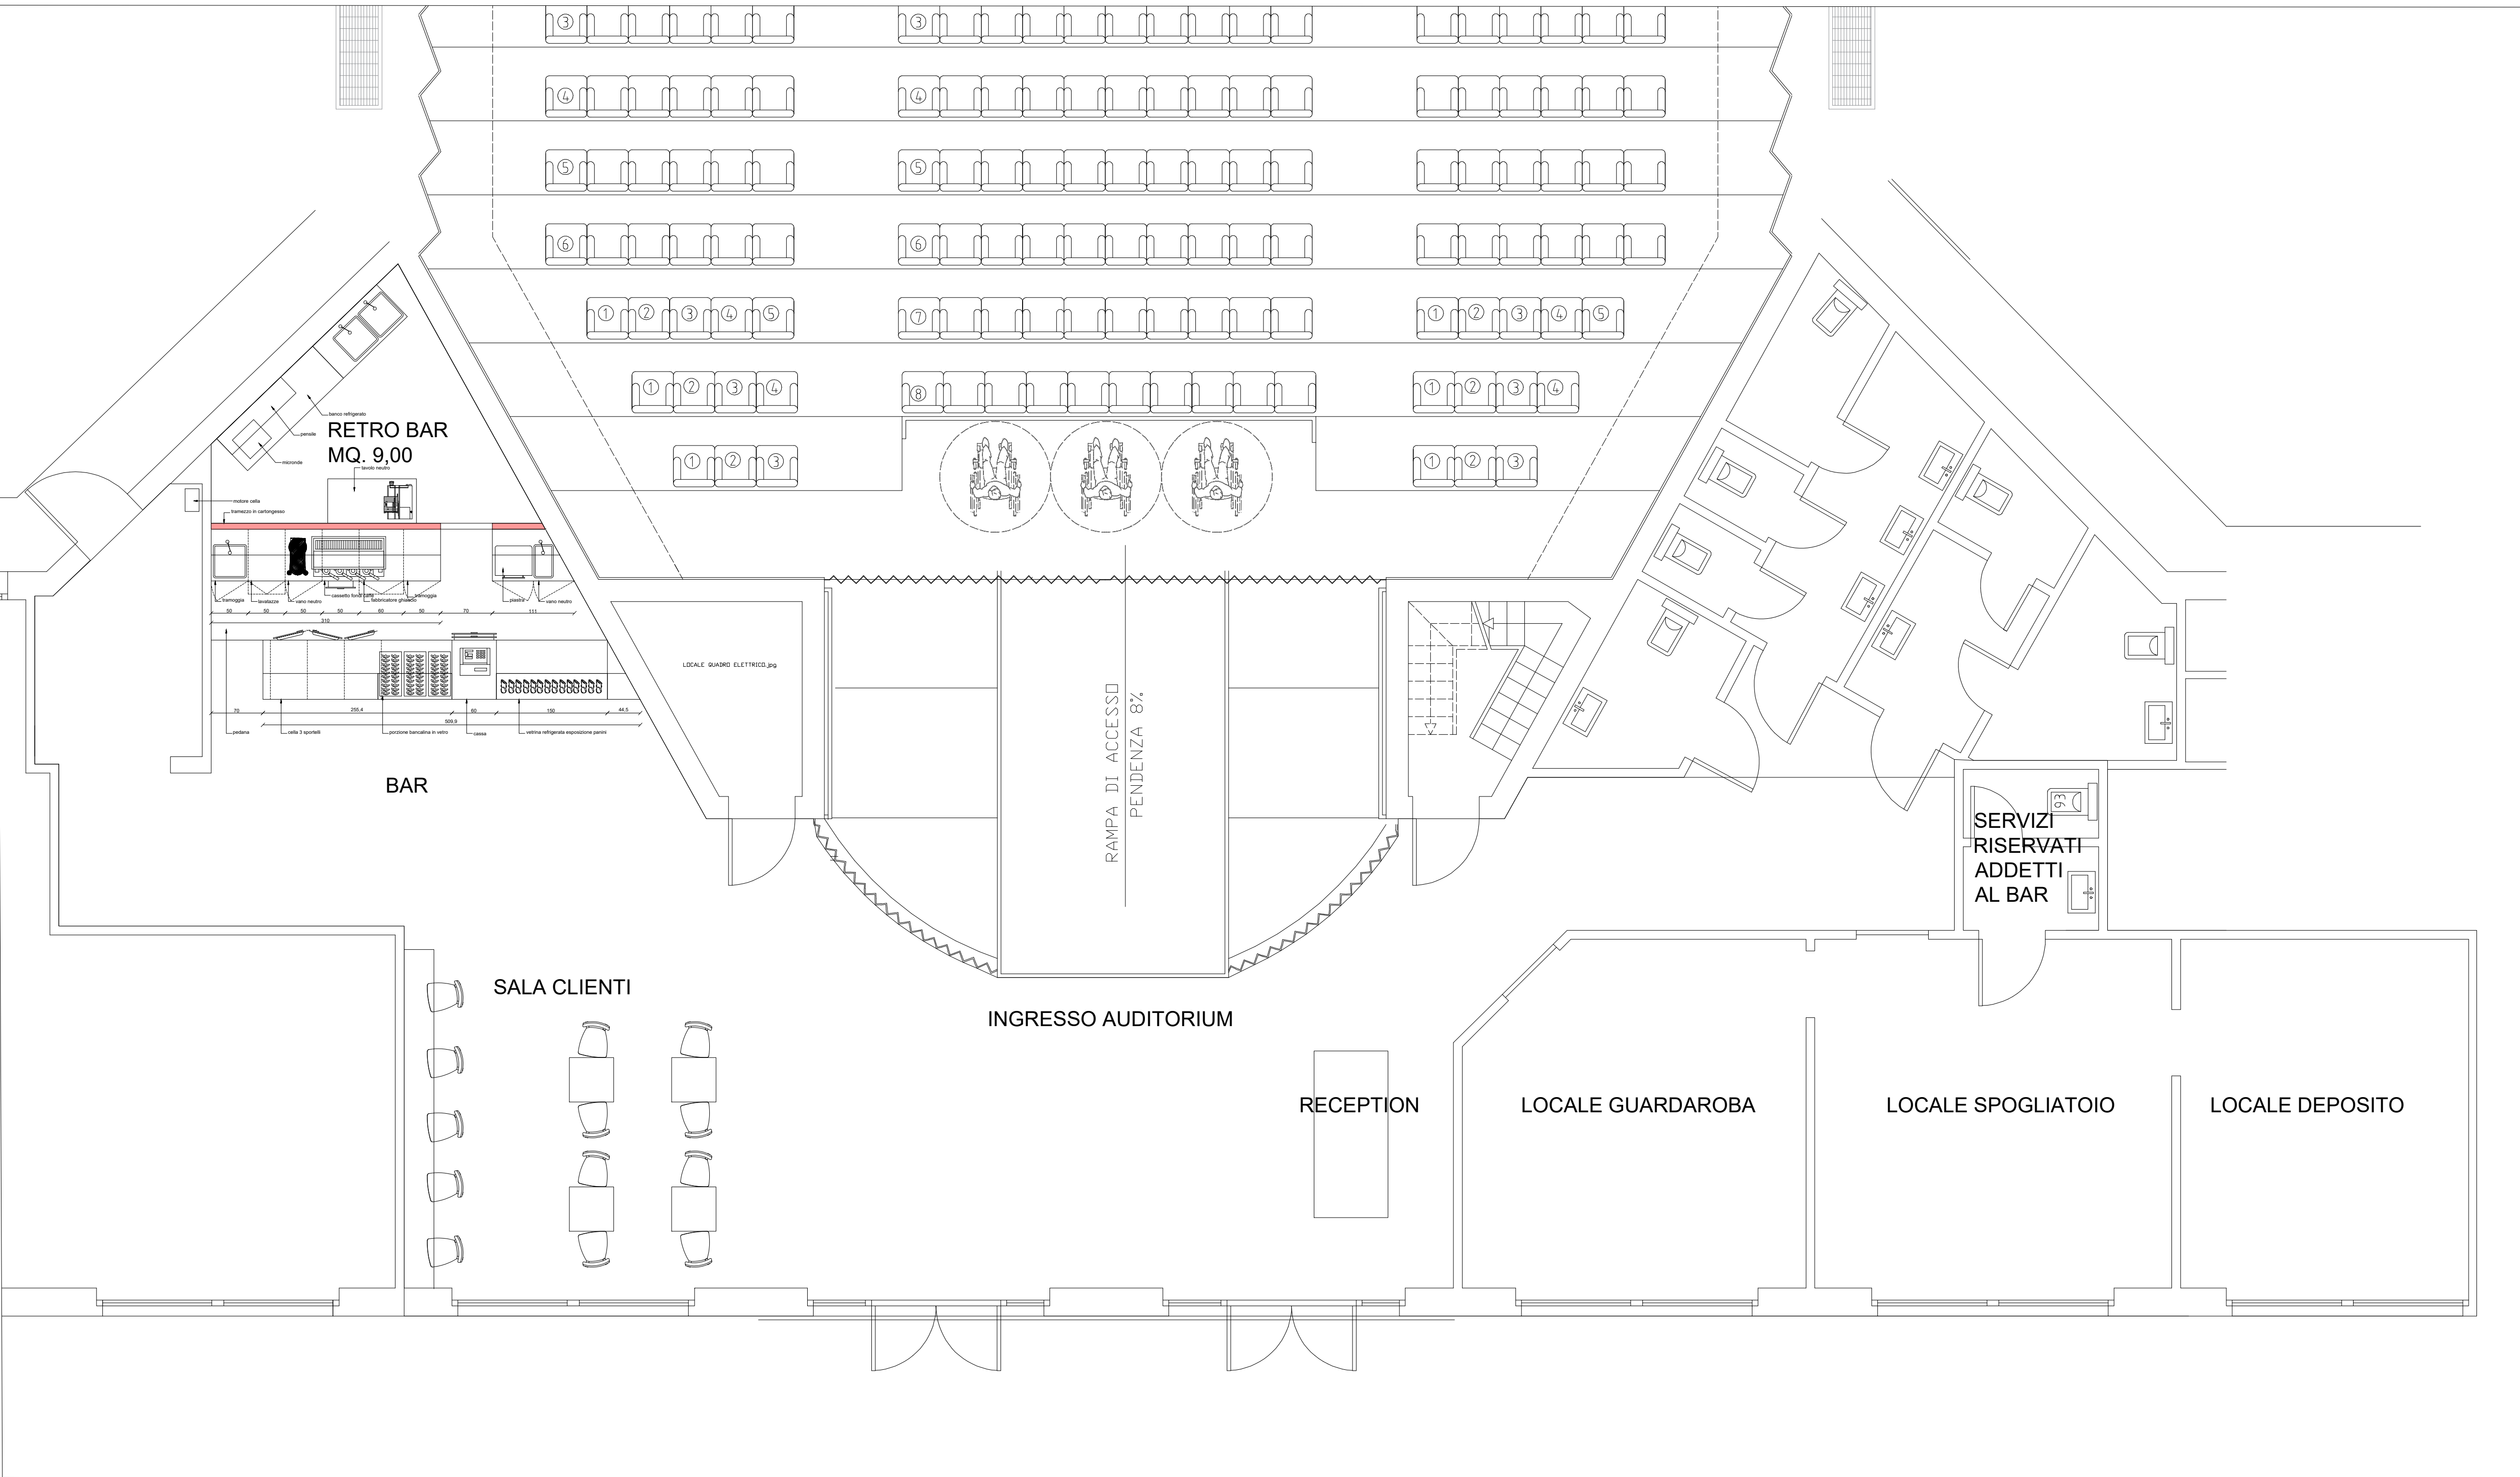

PROGETTO
allestimento bar

Banco bar lineare con bancalina in cristallo per esposizione brochures. Cella 3 fori T.N. Sviluppo 3,5ml

Vetrina tavola fredda per esposizione panini mod. Mix marchio Ifi
Dimensioni 150 x 90 x H115cm
La vetrina avrà fronte lato clienti in coordinato con il banco bar

Retrobanco Mobile basso completo di scaffalatura nella parte superiore, attrezzato con zona lavaggio e vani predisposti per l'inserimento di attrezzature
Sviluppo 4,1ml

Tavolo neutro, Tavolo a giorno in acciaio dotato di ripiano intermedio. Dimensioni 120 x 60 x H85cm

Banco refrigerato a tre sportelli con motore a bordo
Dimensioni 180 x 60 x H85cm

Armadi pensili in acciaio con ante a battente
Dimensioni 120 x 40 x H66cm

Mobile lavello da 140 con 2 vasche e sgocciolatoio
Dimensioni 140 x 70 x H85cm

Banco reception Mobile neutro con bancalina, predisposto per l'inserimento di vostre apparecchiature ed attrezzato con cassettiere e/o antine secondo necessità.
Sviluppo 2,25m

Banco reception Mobile neutro con bancalina, predisposto per l'inserimento di vostre apparecchiature ed attrezzato con cassettiere e/o antine secondo necessità.
Sviluppo 2,25m


n. 4 Stender appendiabiti finitura cromata

n. 5 Sgabelli mod. Emi marchio Scab


n. 4 Tavoli quadrati

n.8 Sedie mod. Emi marchio Scab


Particolari Americana in alluminio Esistente

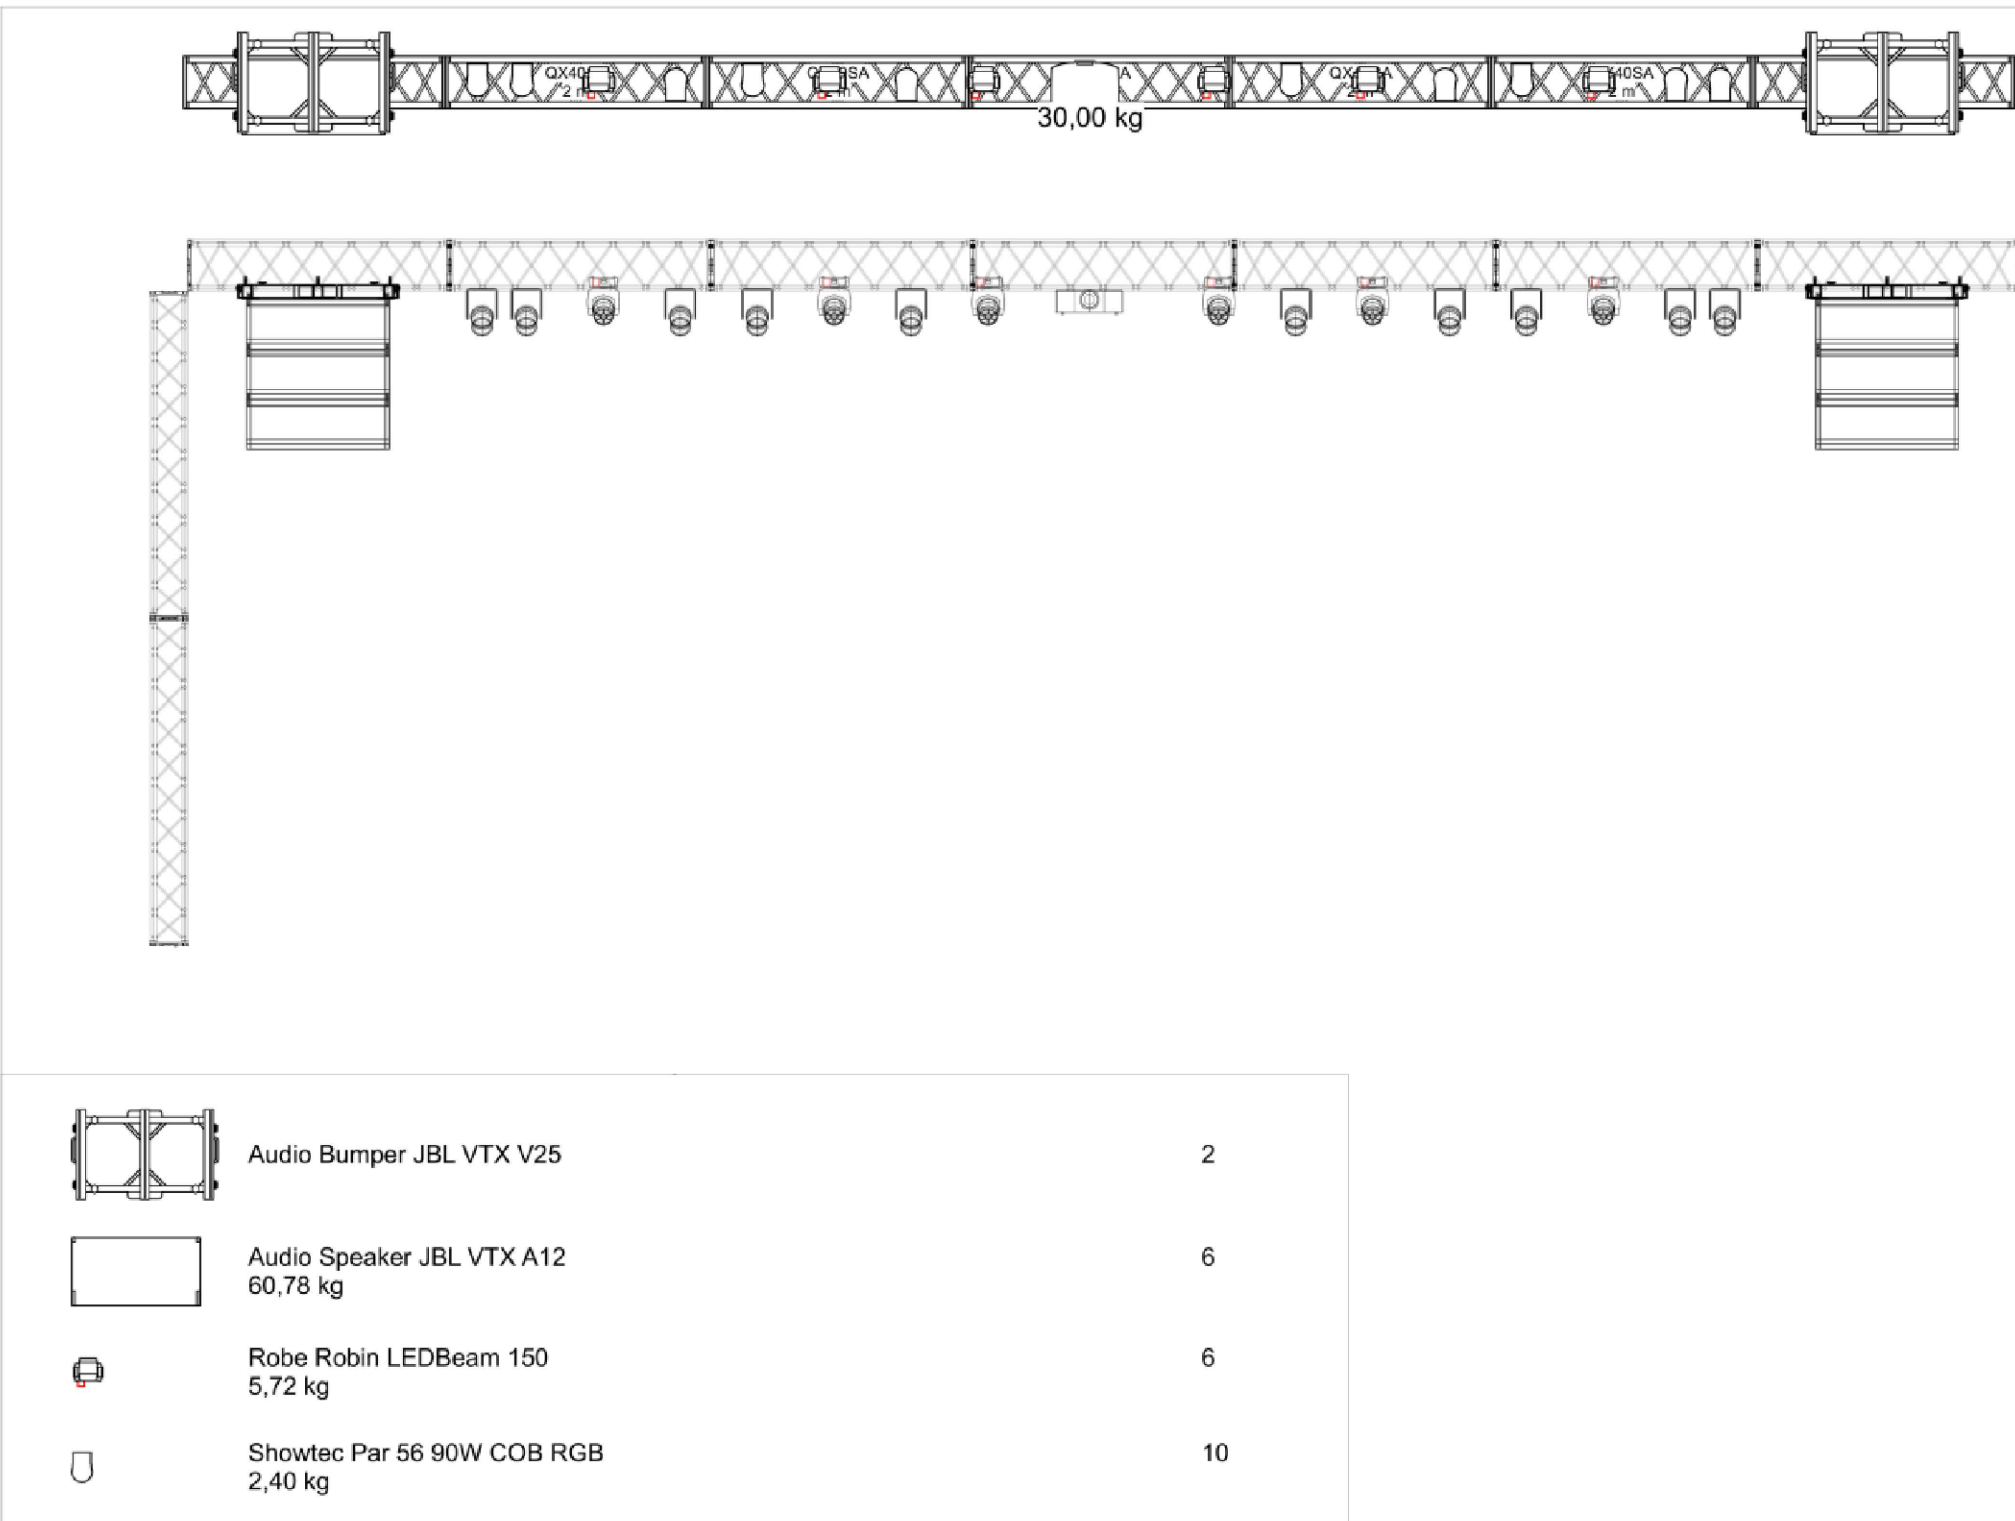


PROGETTO - Elementi di integrazione struttura americana in alluminio

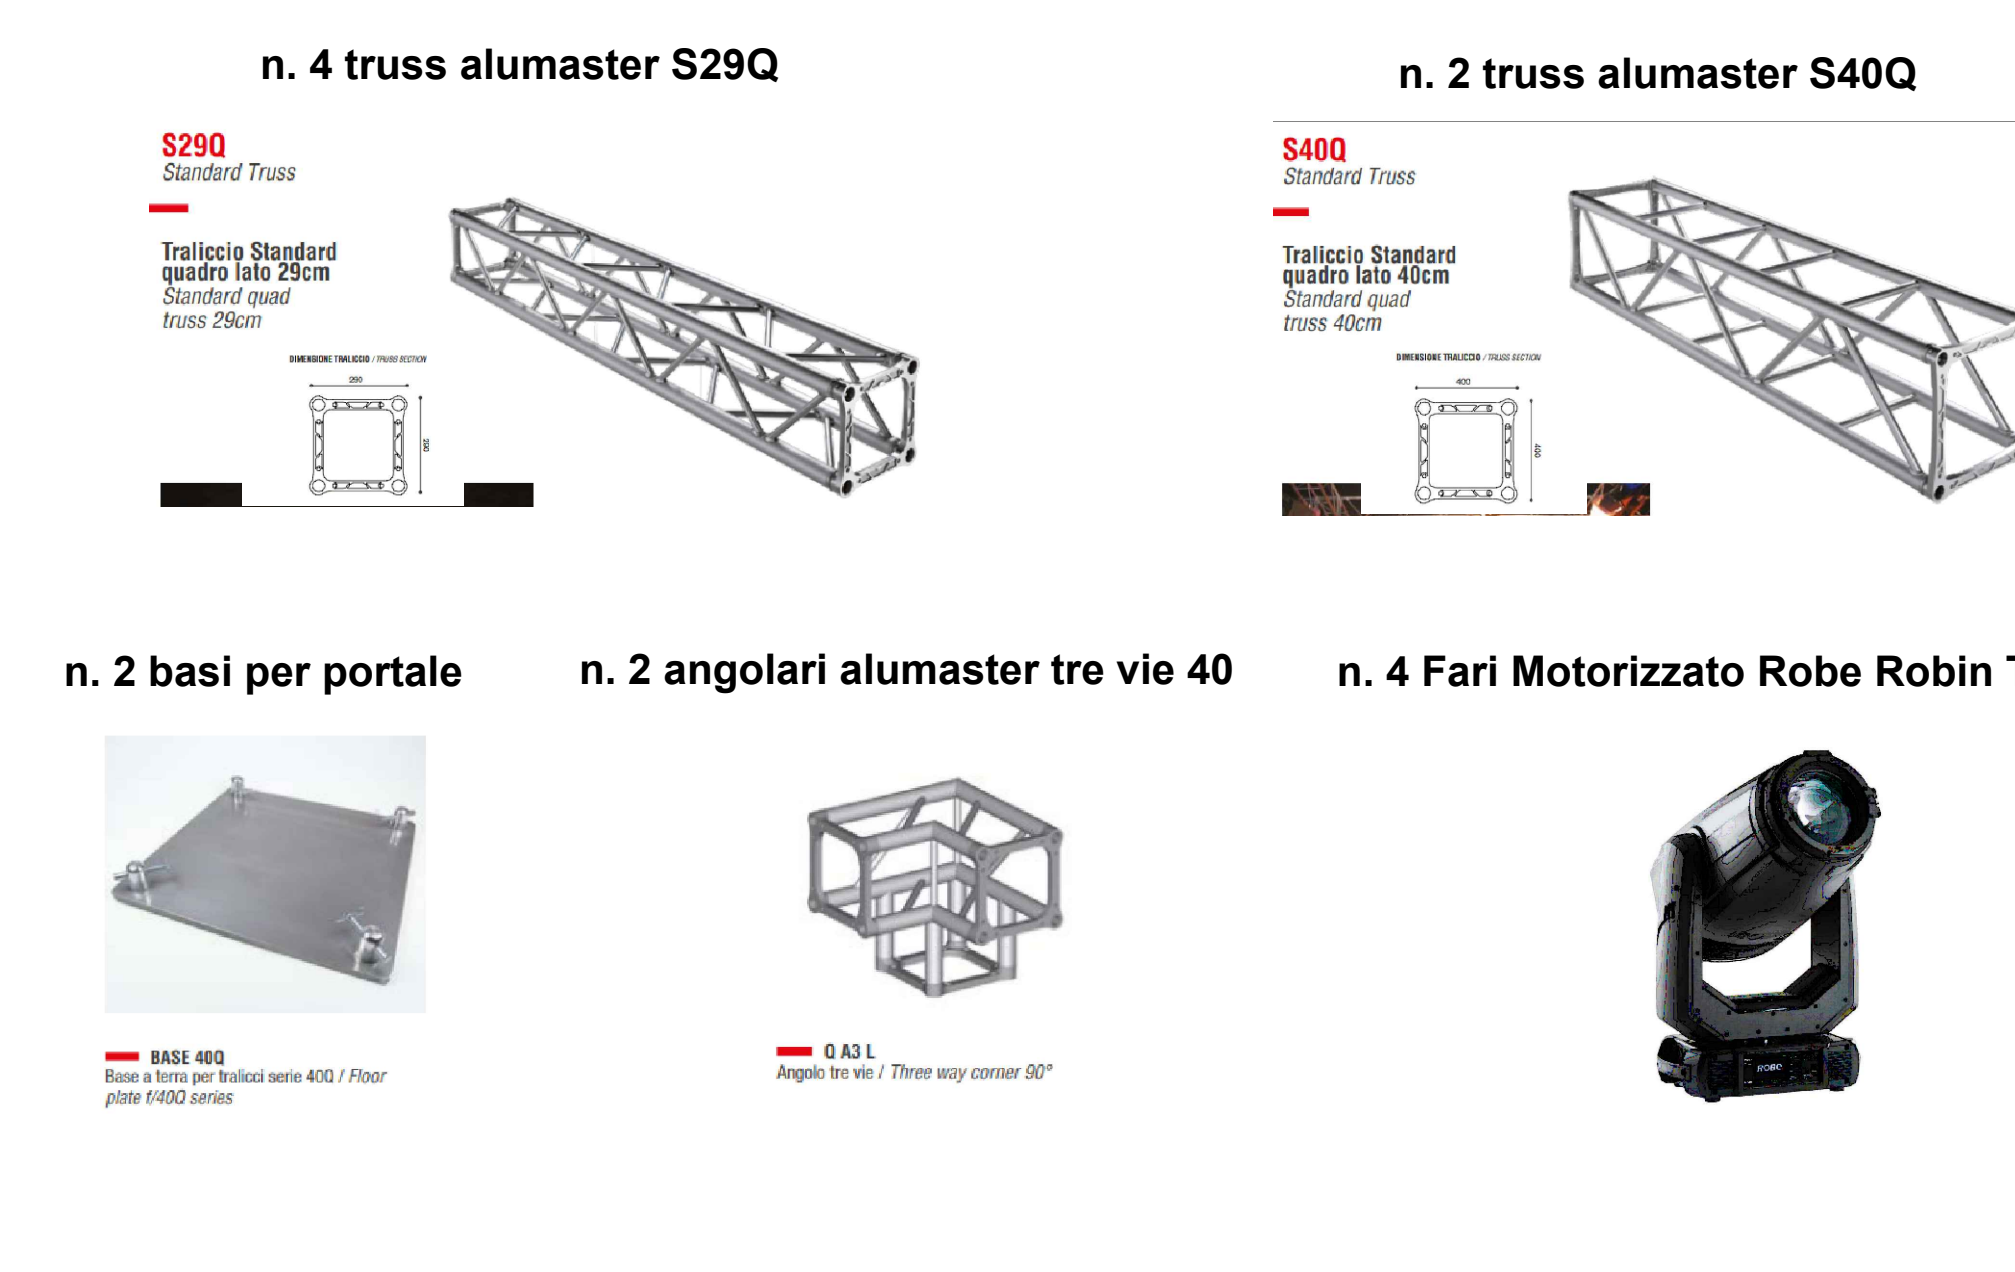


inquadramento dell'intervento all'interno del centro scolastico di via Adda - Vimercate - scala 1:1.000

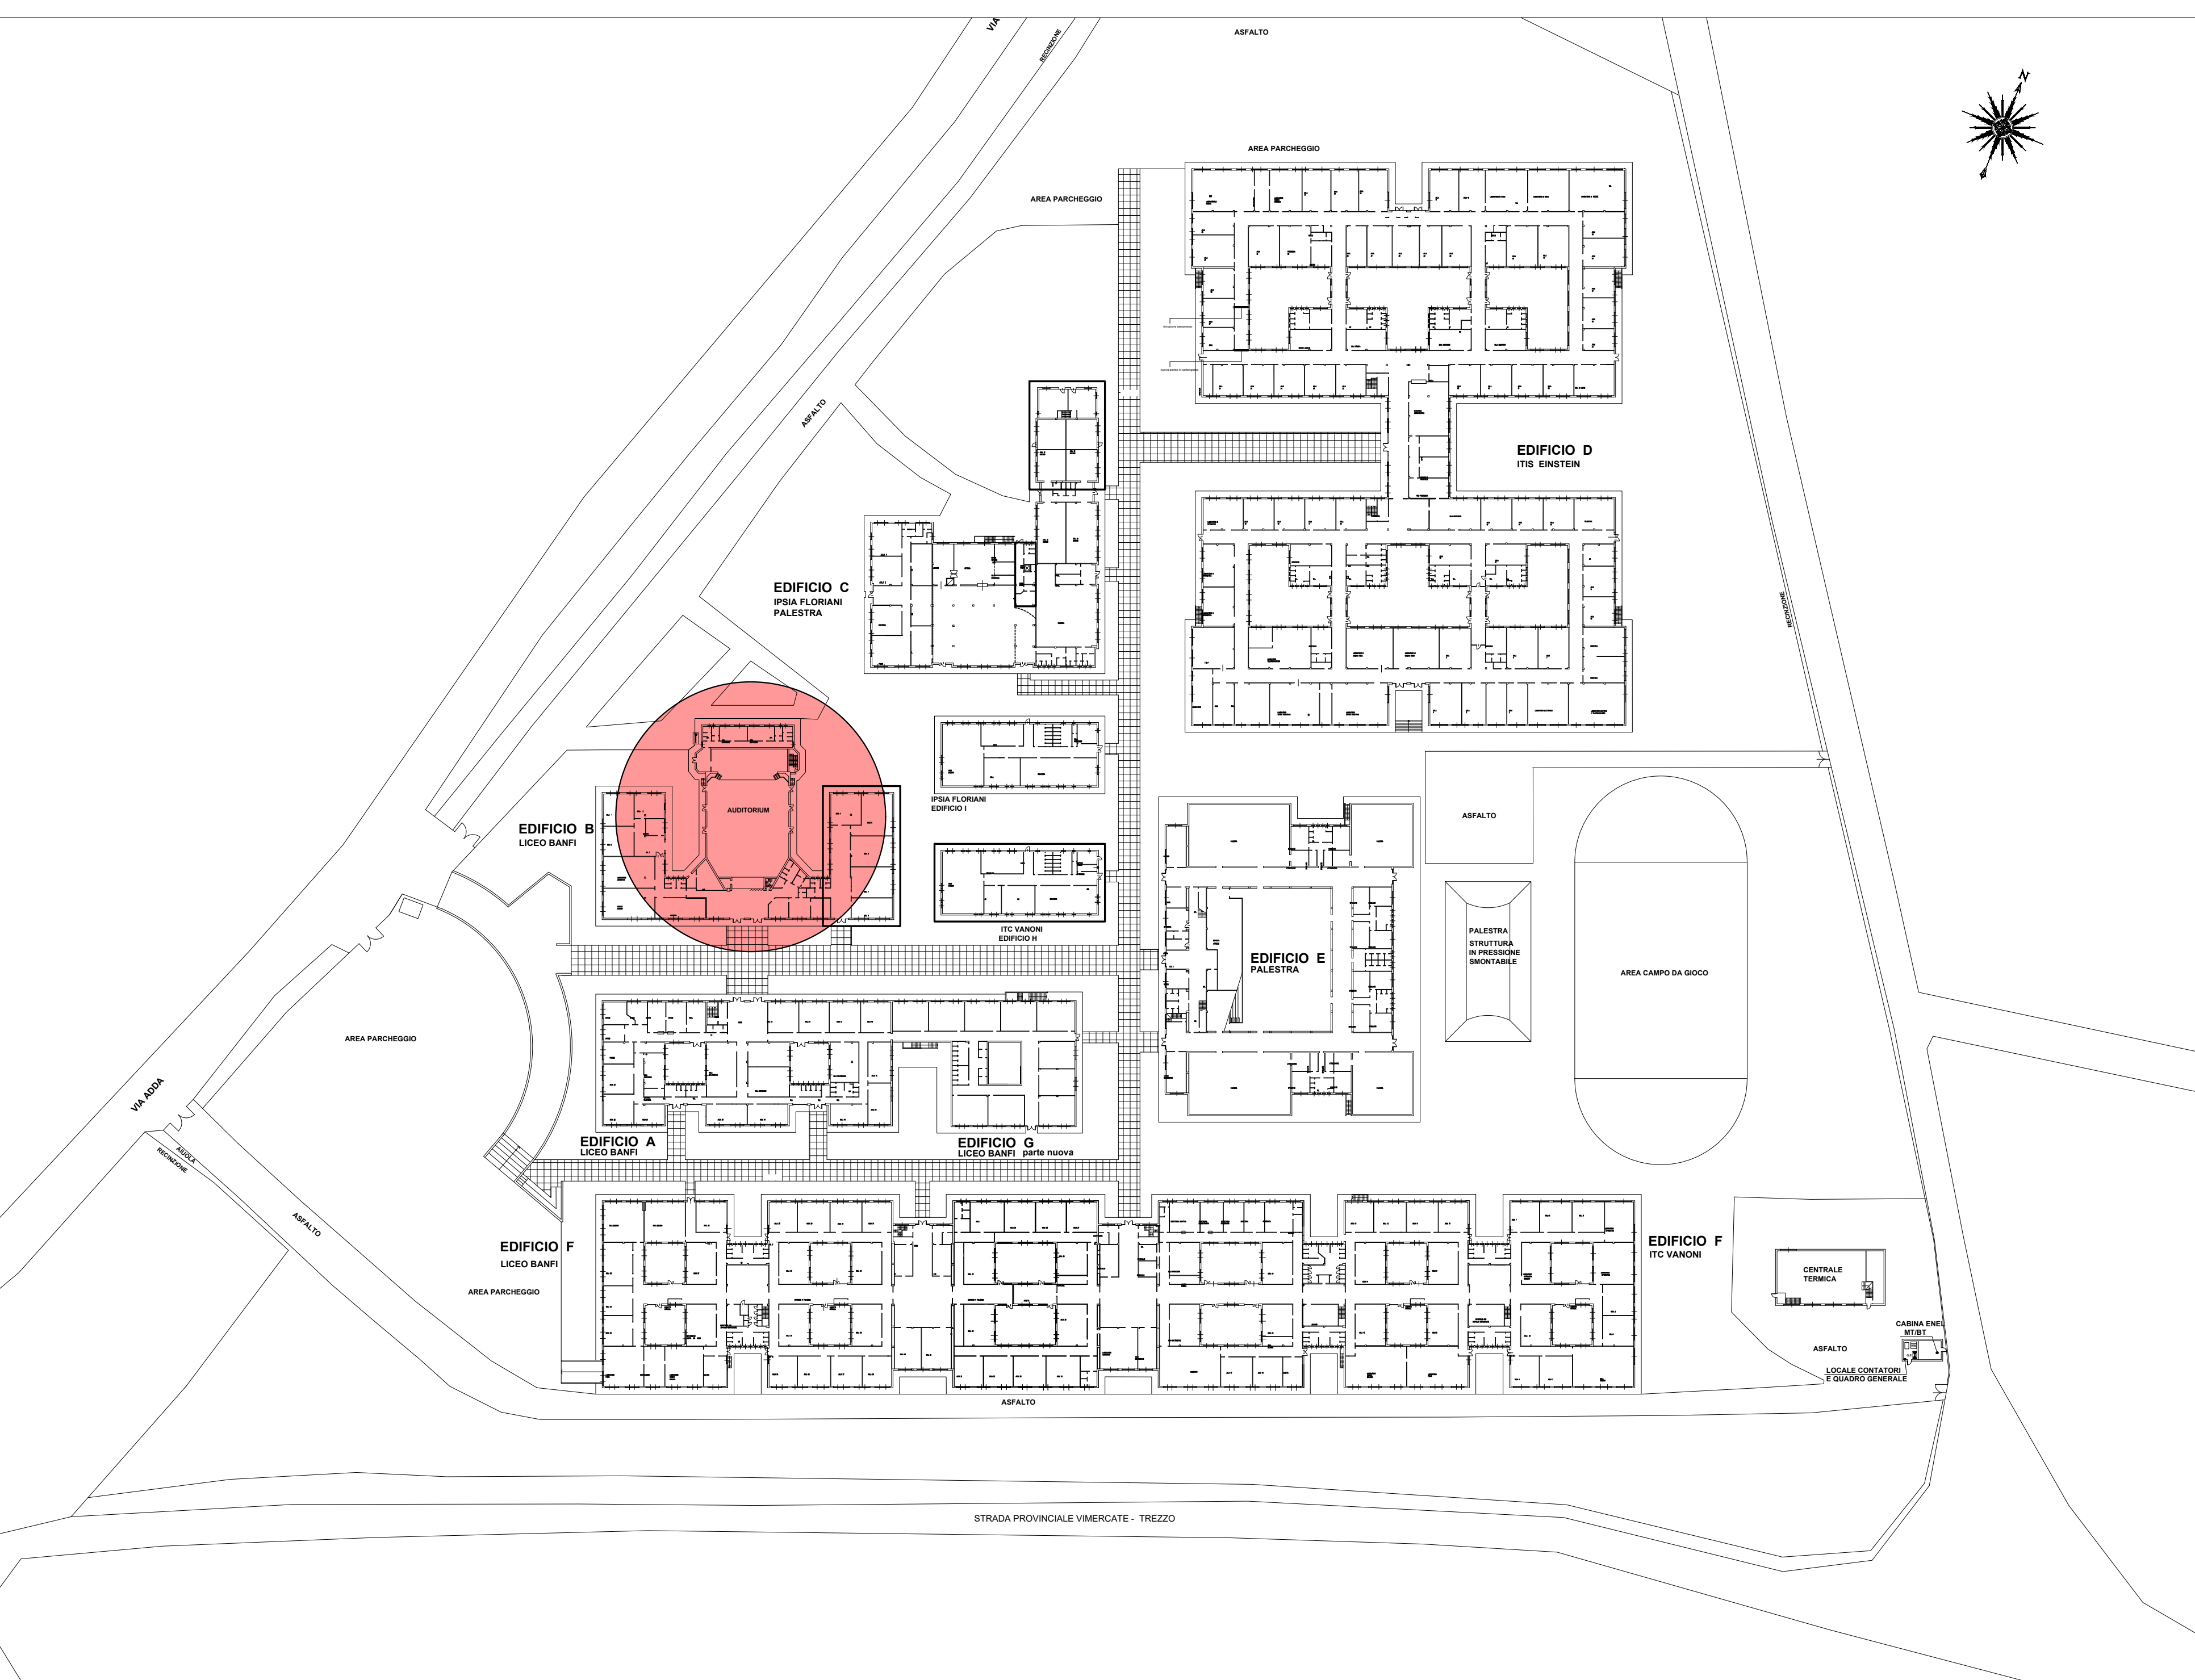

planimetria Auditorium centro scolastico via Adda- individuazione zone di intervento - Vimercate - scala 1:200

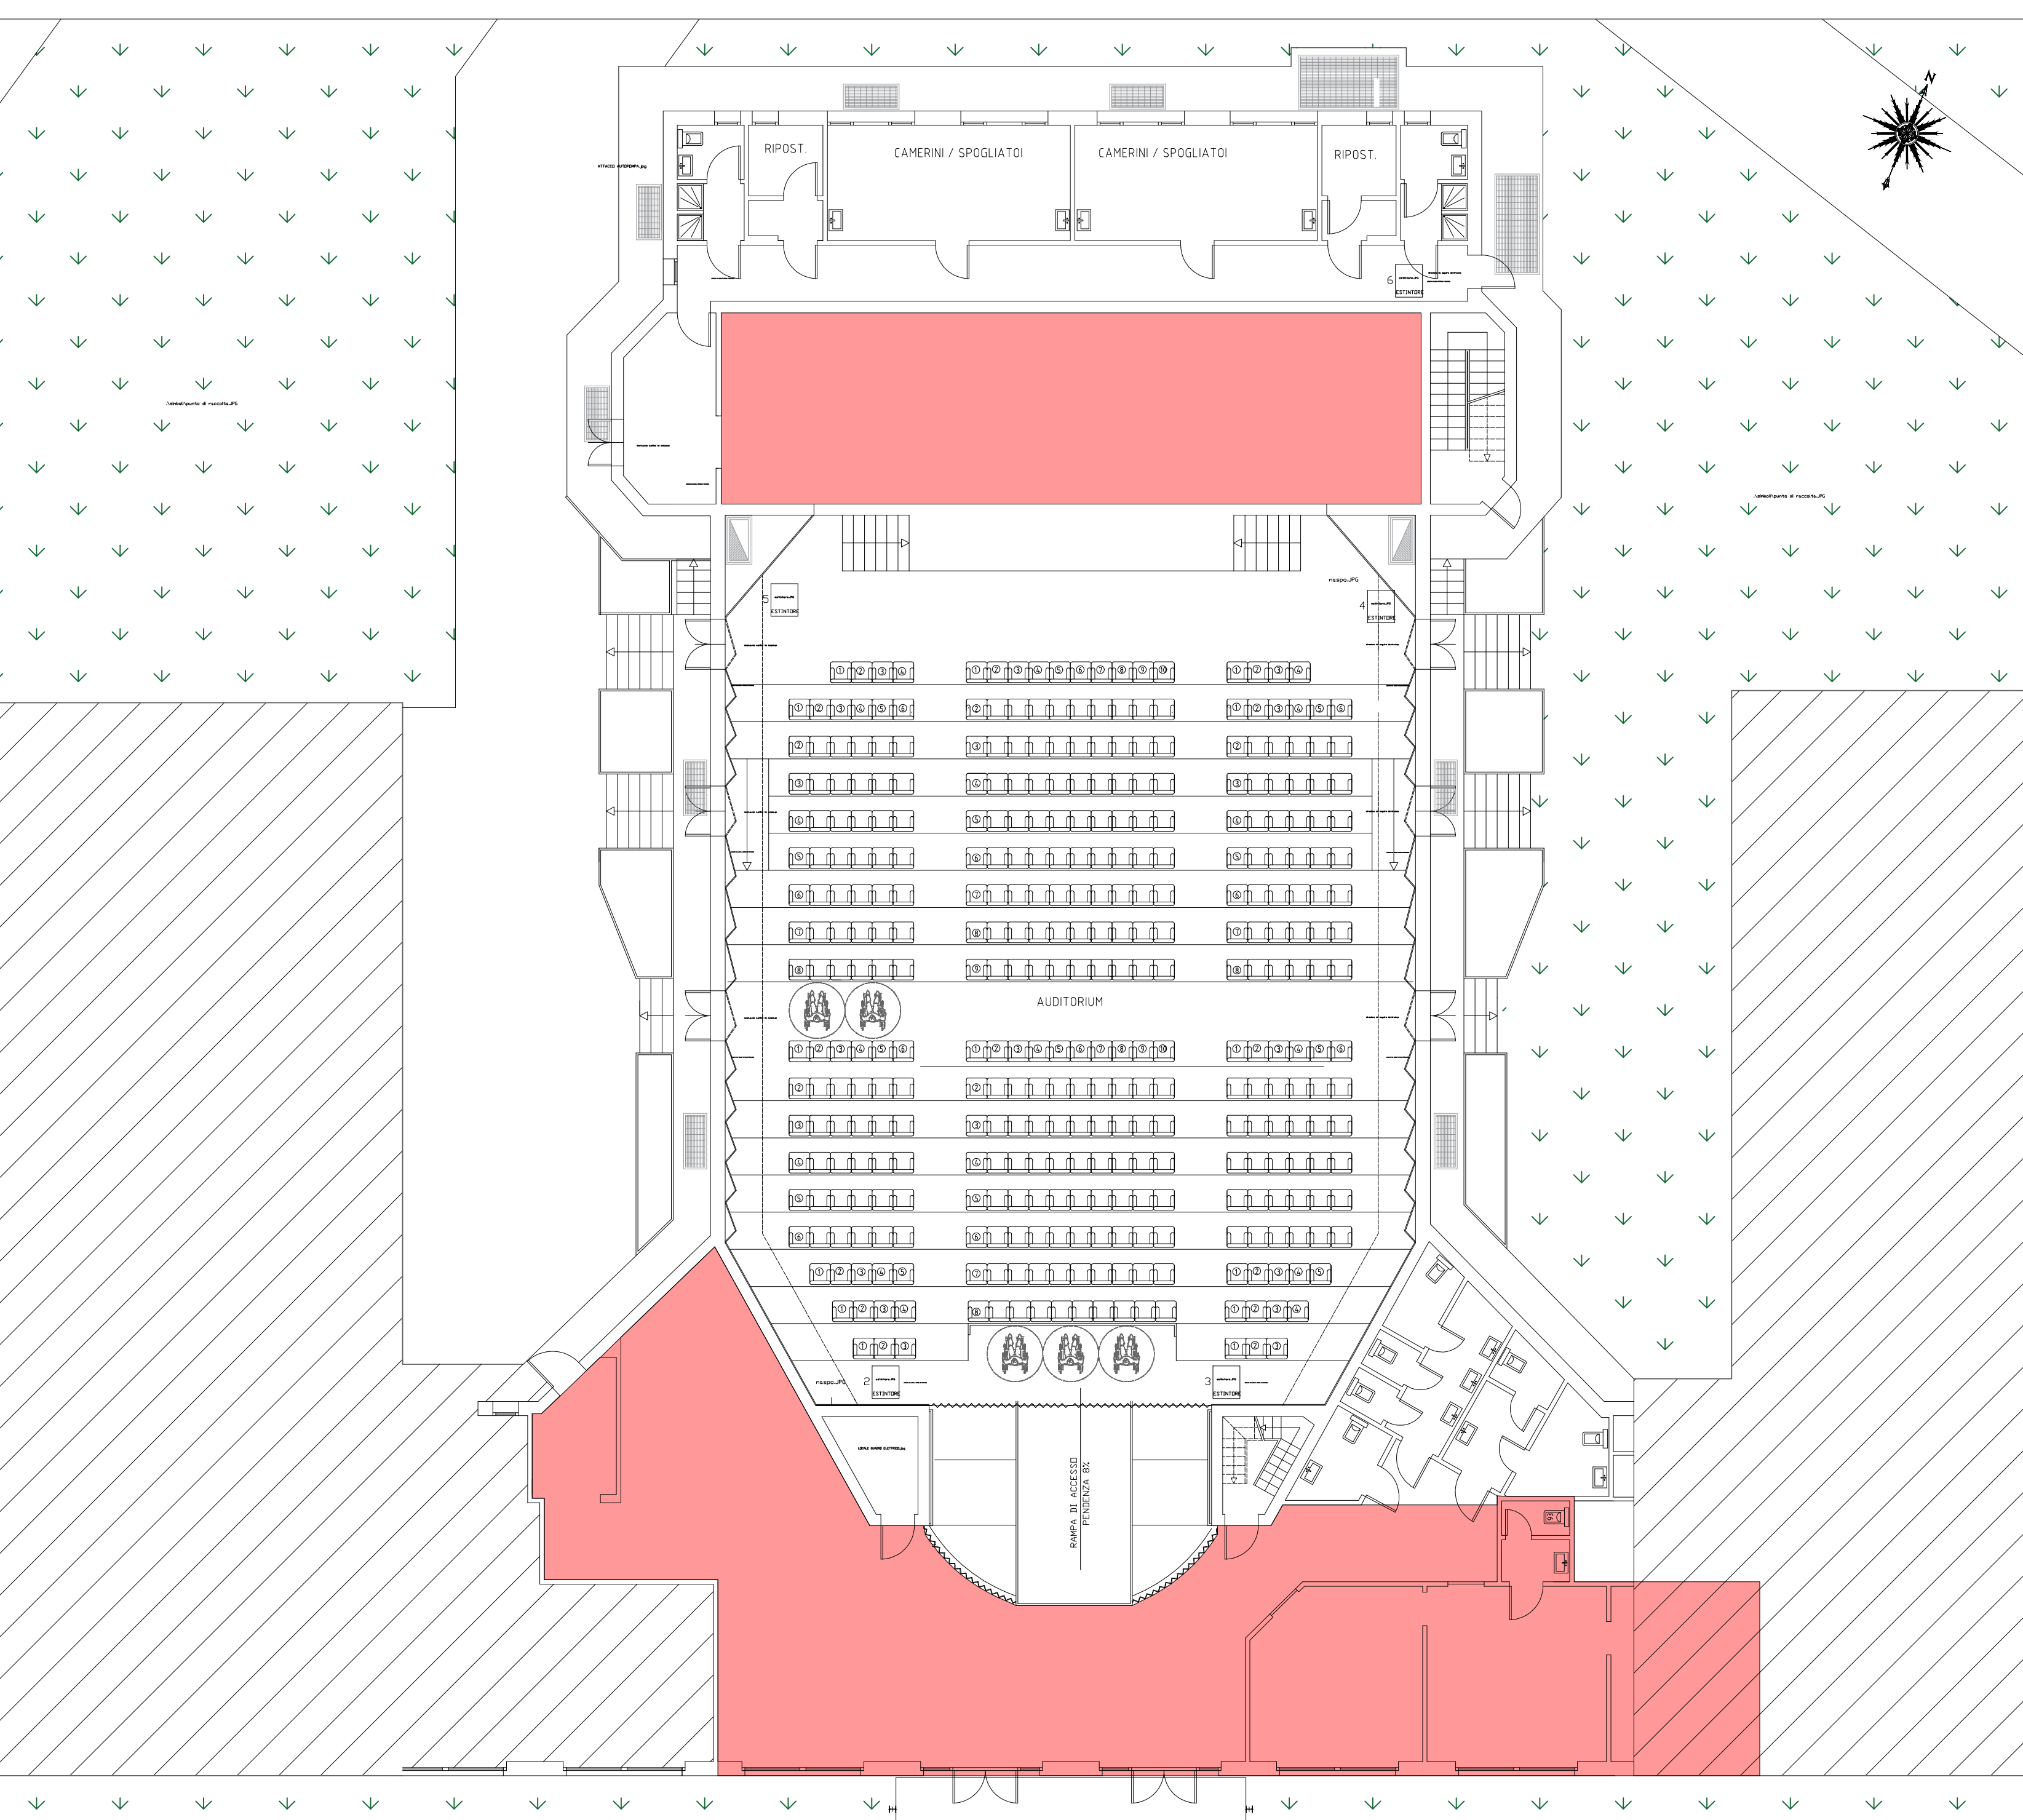

AFG scala 1:10.000

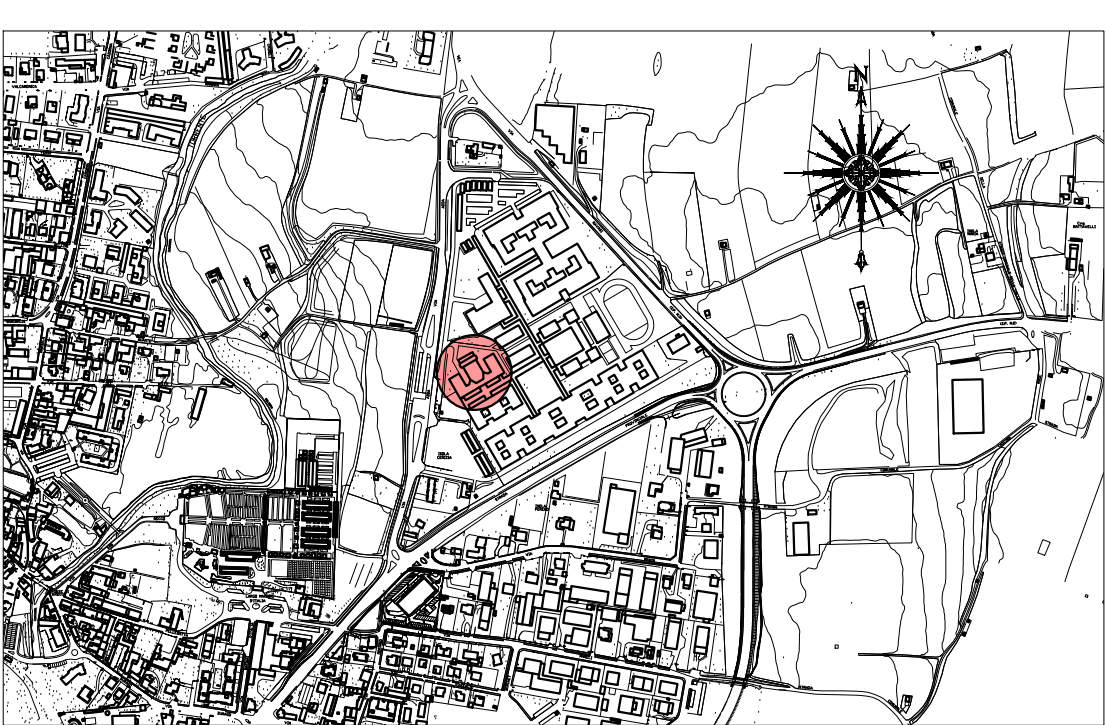

CITTÀ DI VIMERCATE


UNITÀ DI PROGETTO PNRR E INVESTIMENTI

STUDIO DI FATTIBILITÀ TECNICO ECONOMICA

INTERVENTI DI RIQUALIFICAZIONE
FUNZIONALE AUDITORIUM CENTRO
SCOLASTICO DI VIA ADDA

TAVOLA
1

- OPERE EDILI
- OPERE DI ALLESTIMENTO BAR
- OPERE DI ALLESTIMENTO PALCO

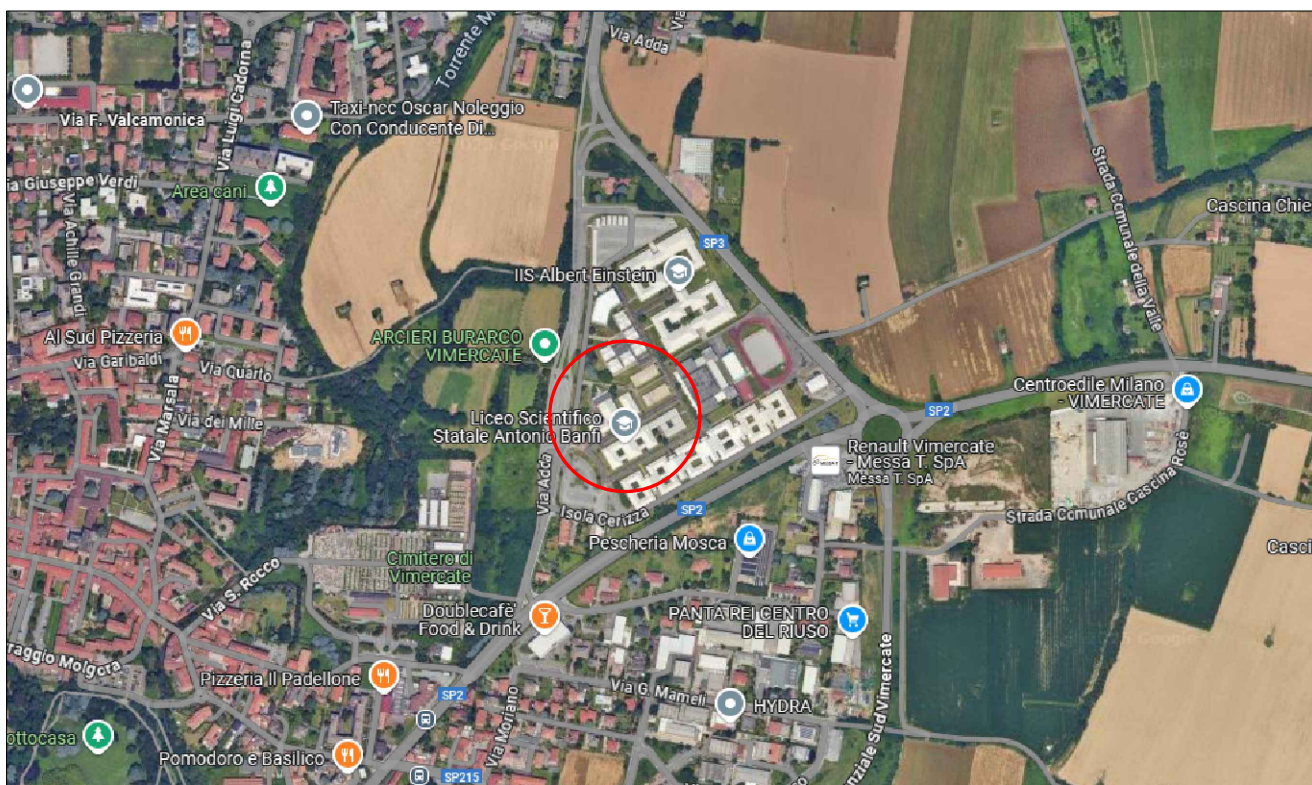

IL RESPONSABILE UNICO DEL PROGETTO
Il Dirigente Unità di Progetto PNRR e
Investimenti
(ing. Paolo Brambilla)

Il Funzionario Area Governo del
Territorio e Infrastrutture
(arch. Gianluigi Conti)

Il Funzionario Area Governo del
Territorio e Infrastrutture
(arch. Sabrina Bacconetti)

data

Il Funzionario
(arch. Giulia Villa)

Istituto Tecnico Unità di Progetto
PNRR e Investimenti
(arch. Sabrina Bacconetti)