


allegato A)

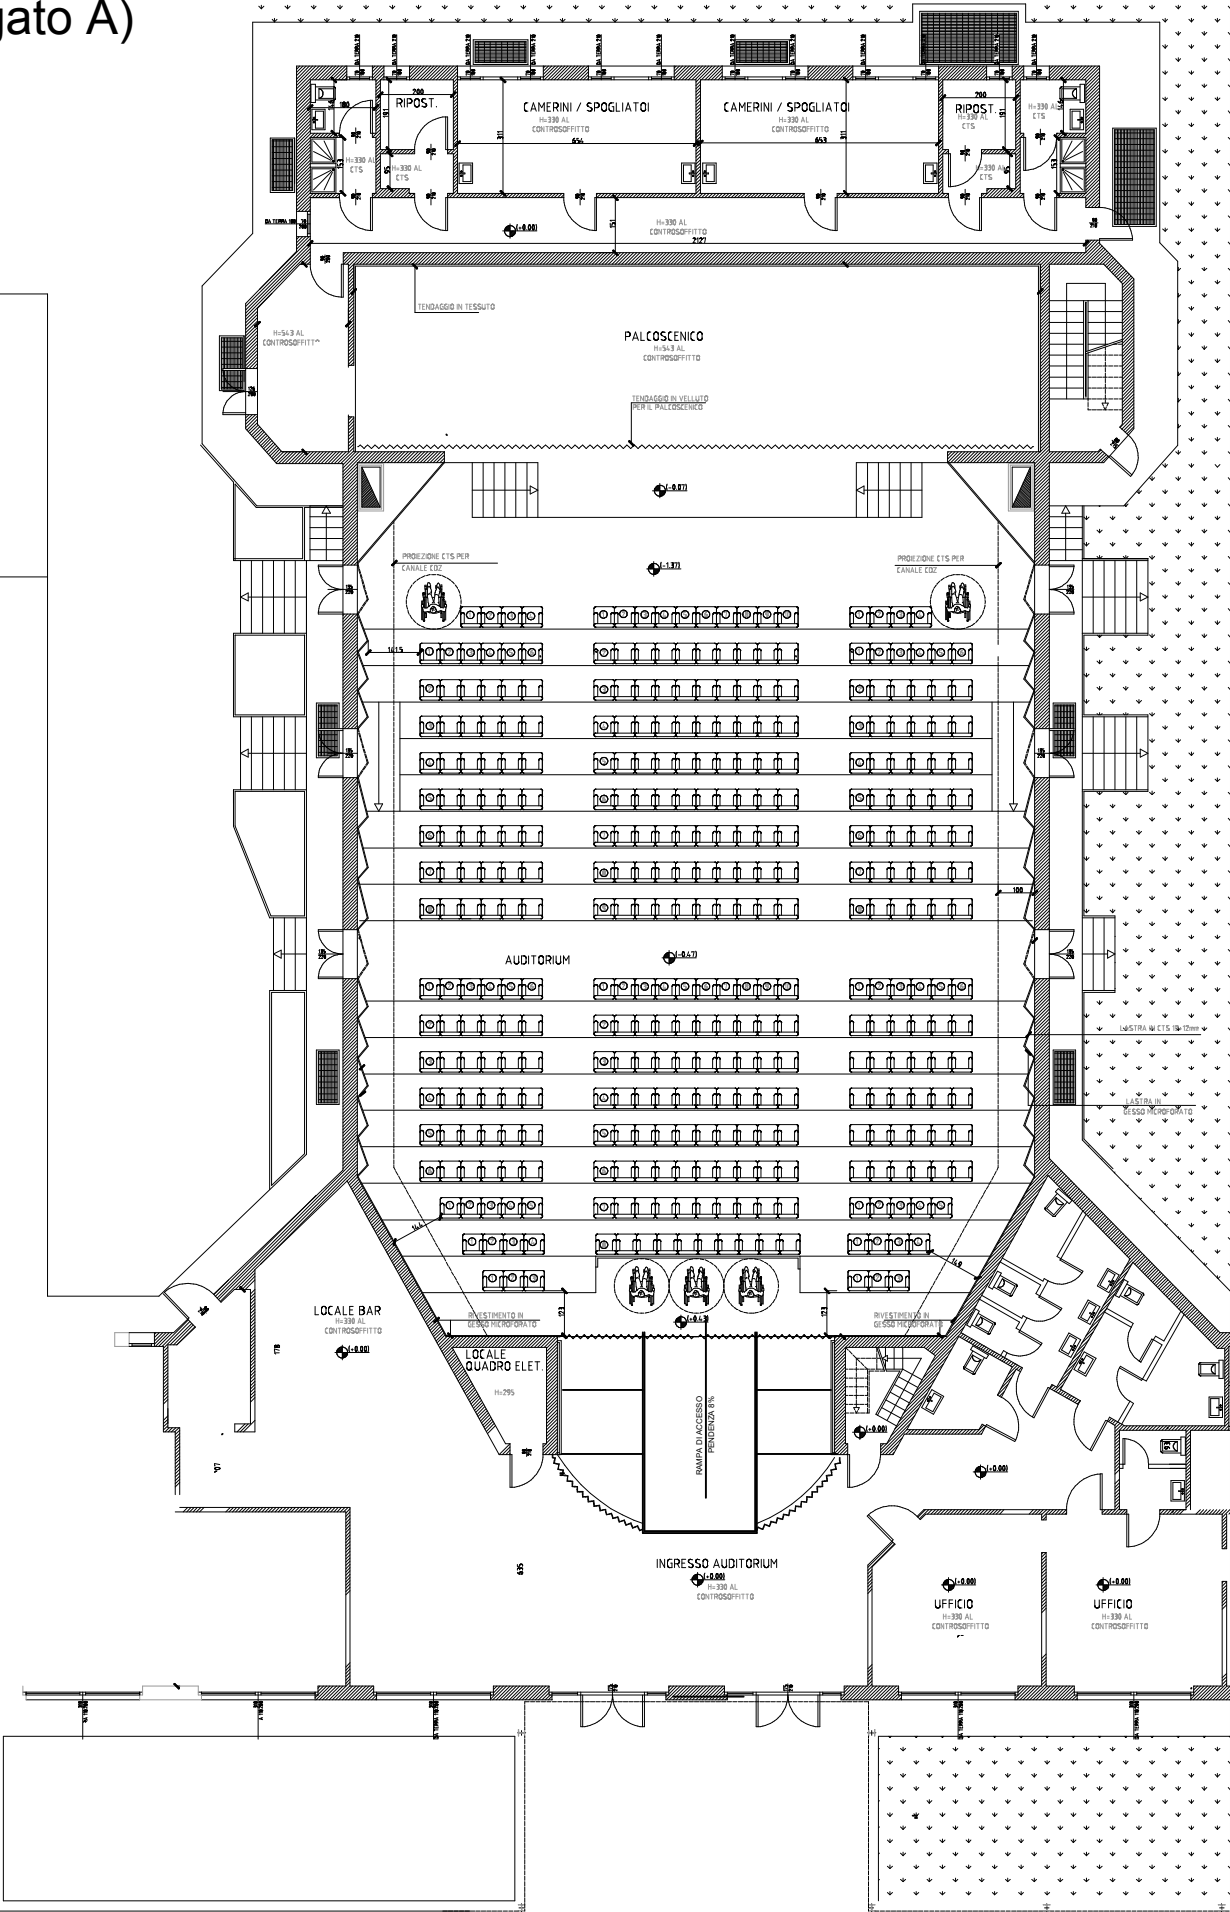

AUDITORIUM CS VIMERCATE

- IIS "A. EINSTEIN"
- LICEO STATALE "A. BANFI"
- IIS "EZIO VANONI"
- IIS "VIRGILIO FLORIANI"

PIANO DI EVACUAZIONE

LEGENDA



ATTACCO AUTOPOMPA V.V.F



IDRANTE ESTERNO



ESTINTORE



PULSANTE ATTIVAZIONE ALLARME ANTI INCENDIO




MANICHETTA ANTI INCENDIO



DIREZIONE DA SEGUIRE



USCITA DI SICUREZZA

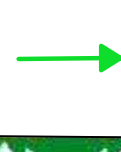

PERCORSI DI ESODO



LUOGO SICURO



QUADRO ELETTRICO

