

Agenzia delle Entrate
CATASTO FABBRICATI
Ufficio Provinciale di
Milano

Dichiarazione protocollo n. MI0099489 del 07/03/2018

Planimetria di u.i.u. in Comune di Vimercate

Via Lodovica

civ. 10

Identificativi Catastali:

Sezione:

Foglio: 33

Particella: 58

Subalterno: 702

Compilata da:

Signorelli Fabio

Iscritto all'albo:

Geometri


Prov. Pavia

N. 3147

Scheda n. 1

Scala 1:500

PIANO TERRA
H = 3.00

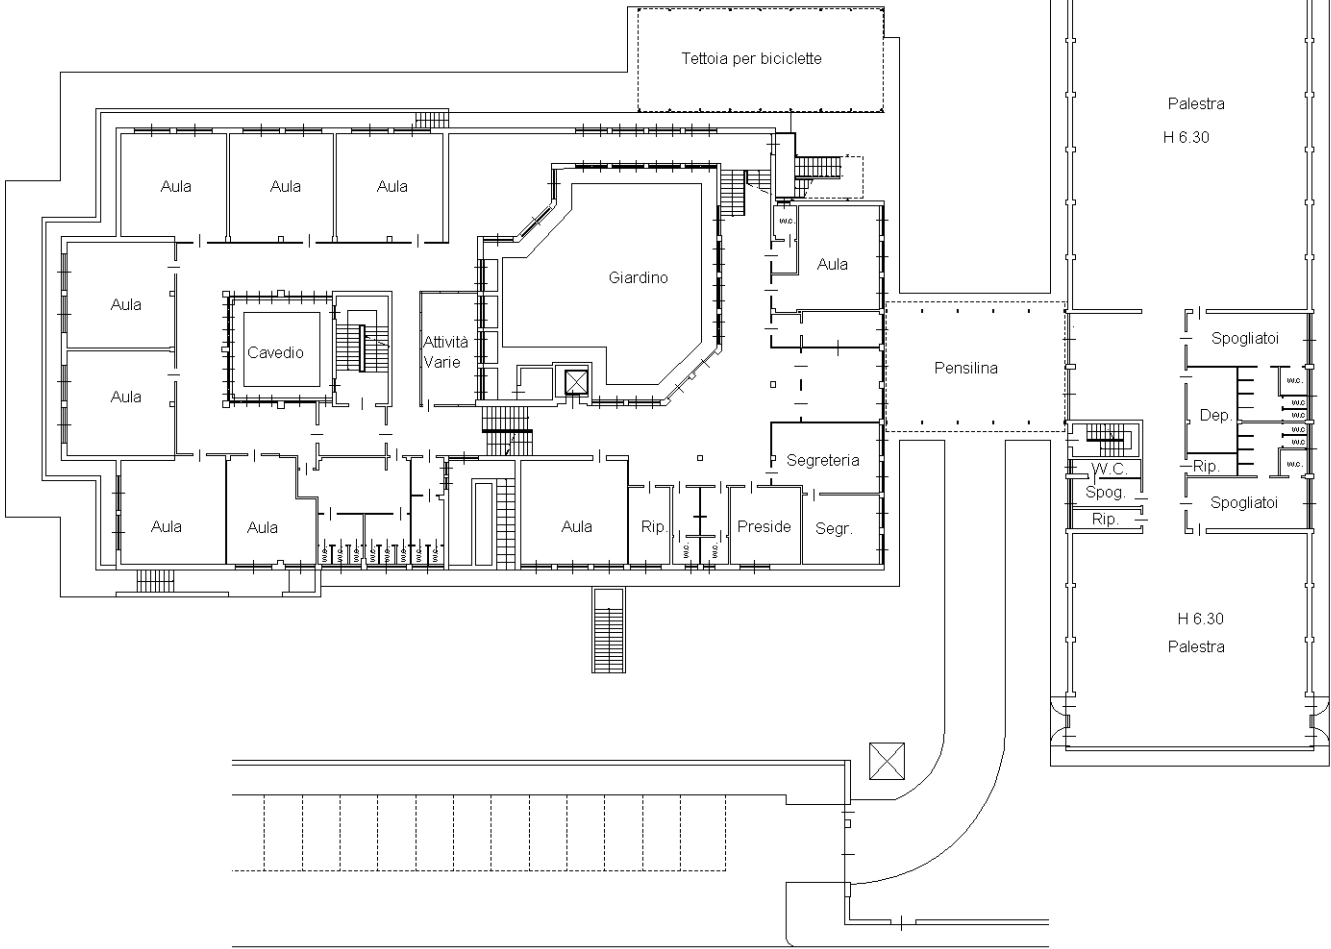

SCHEDA 1 DI 4



NORD

Ultima planimetria in atti

Agenzia delle Entrate
CATASTO FABBRICATI
Ufficio Provinciale di
Milano

Dichiarazione protocollo n. MI0099489 del 07/03/2018

Planimetria di u.i.u. in Comune di Vimercate

Via Lodovica

civ. 10

Identificativi Catastali:

Sezione:

Foglio: 33

Particella: 58

Subalterno: 702

Compilata da:

Signorelli Fabio

Iscritto all'albo:

Geometri


Prov. Pavia

N. 3147


Scheda n. 2

Scala 1:500

PIANO PRIMO
H = 3.00

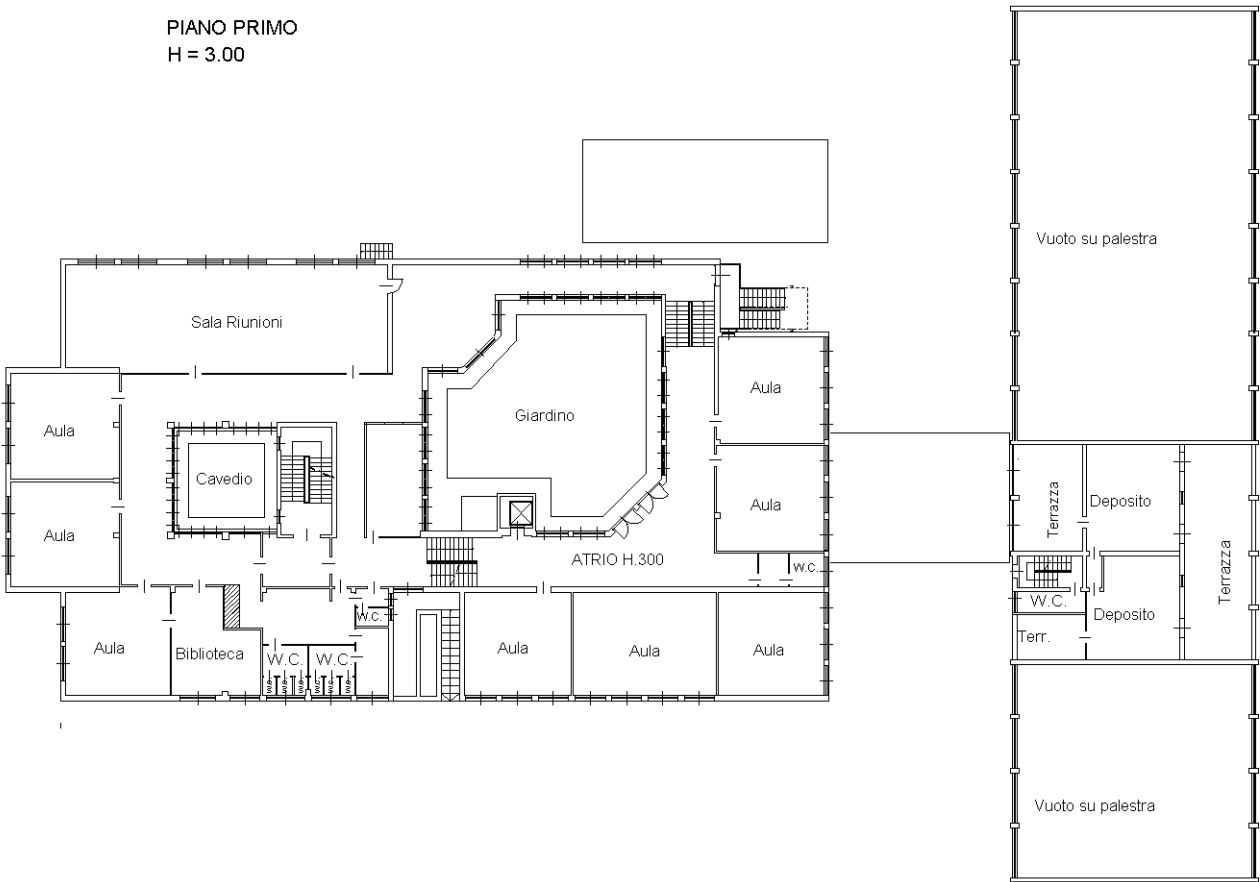

SCHEDA 2 DI 4

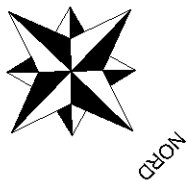

Ultima planimetria in atti

Data: 14/05/2018 - n. T62501 - Richiedente: BRMPLA71R01M052Z

Totale schede: 4 - Formato di acquisizione: A4(210x297) - Formato stampa richiesto: A4(210x297)

Agenzia delle Entrate
CATASTO FABBRICATI
Ufficio Provinciale di
Milano

Dichiarazione protocollo n. MI0099489 del 07/03/2018

Planimetria di u.i.u. in Comune di Vimercate

Via Lodovica

civ. 10

Identificativi Catastali:

Sezione:

Foglio: 33

Particella: 58

Subalterno: 702

Compilata da:

Signorelli Fabio

Iscritto all'albo:

Geometri


Prov. Pavia

N. 3147


Scheda n. 3

Scala 1:500

PIANO PRIMO INTERRATO
H = 3.00

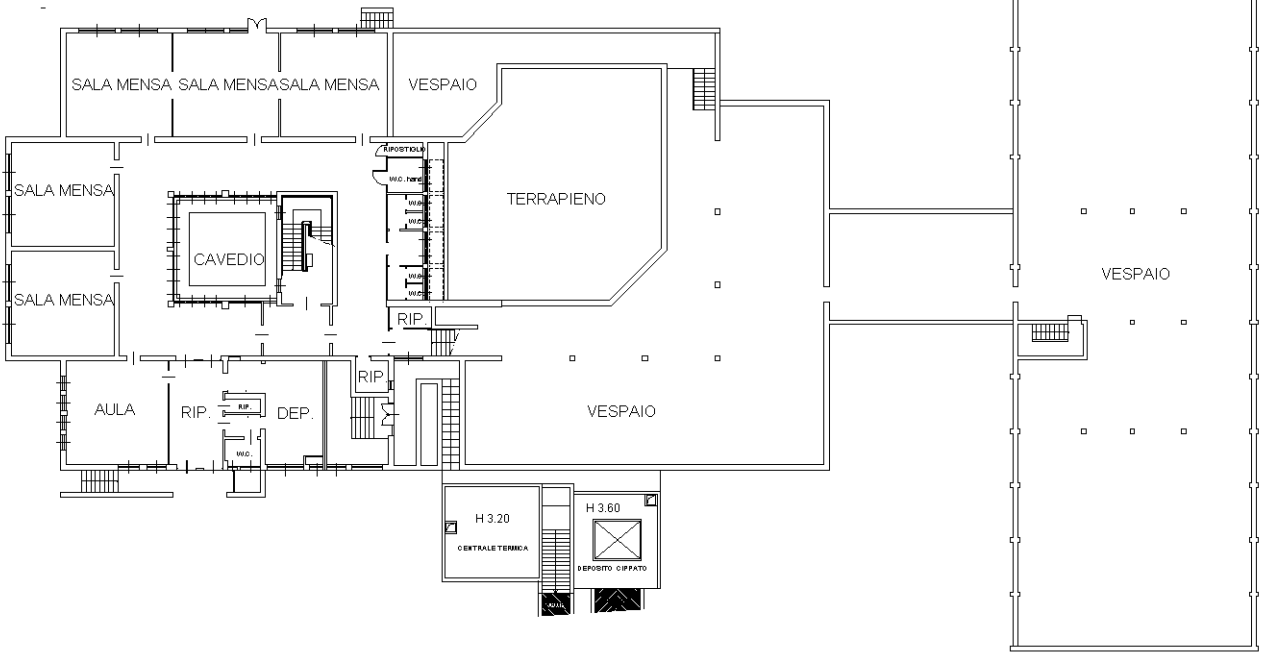

SCHEDA 3 DI 4

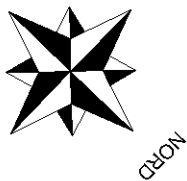

Ultima planimetria in atti

Data: 14/05/2018 - n. T62501 - Richiedente: BRMPLA71R01M052Z

Totale schede: 4 - Formato di acquisizione: A4(210x297) - Formato stampa richiesto: A4(210x297)

Catasto dei Fabbricati - Situazione al 14/05/2018 - Comune di VIMERCATE (M052) - < Foglio: 33 - Particella: 58 - Subalterno: 702 >
VIA LODOVICA n. 10 piano: T-1-S1;

Ultima planimetria in atti

Agenzia delle Entrate
CATASTO FABBRICATI
Ufficio provinciale di
Milano

Dichiarazione protocollo n. MI0099489 del 07/03/2018
Planimetria di u.i.u. in Comune di Vimercate
Via Lodovica

Scheda n. 48
Scala 1:1000

civ. 10

Identificativi Catastali:
Sezione: 33
Foglio: 58
Particella: 702
Subalterno: 702

Compilata da:
Signorelli Fabio
Iscritto all'albo:
Geometri
Prov. Pavia
N. 3147

