




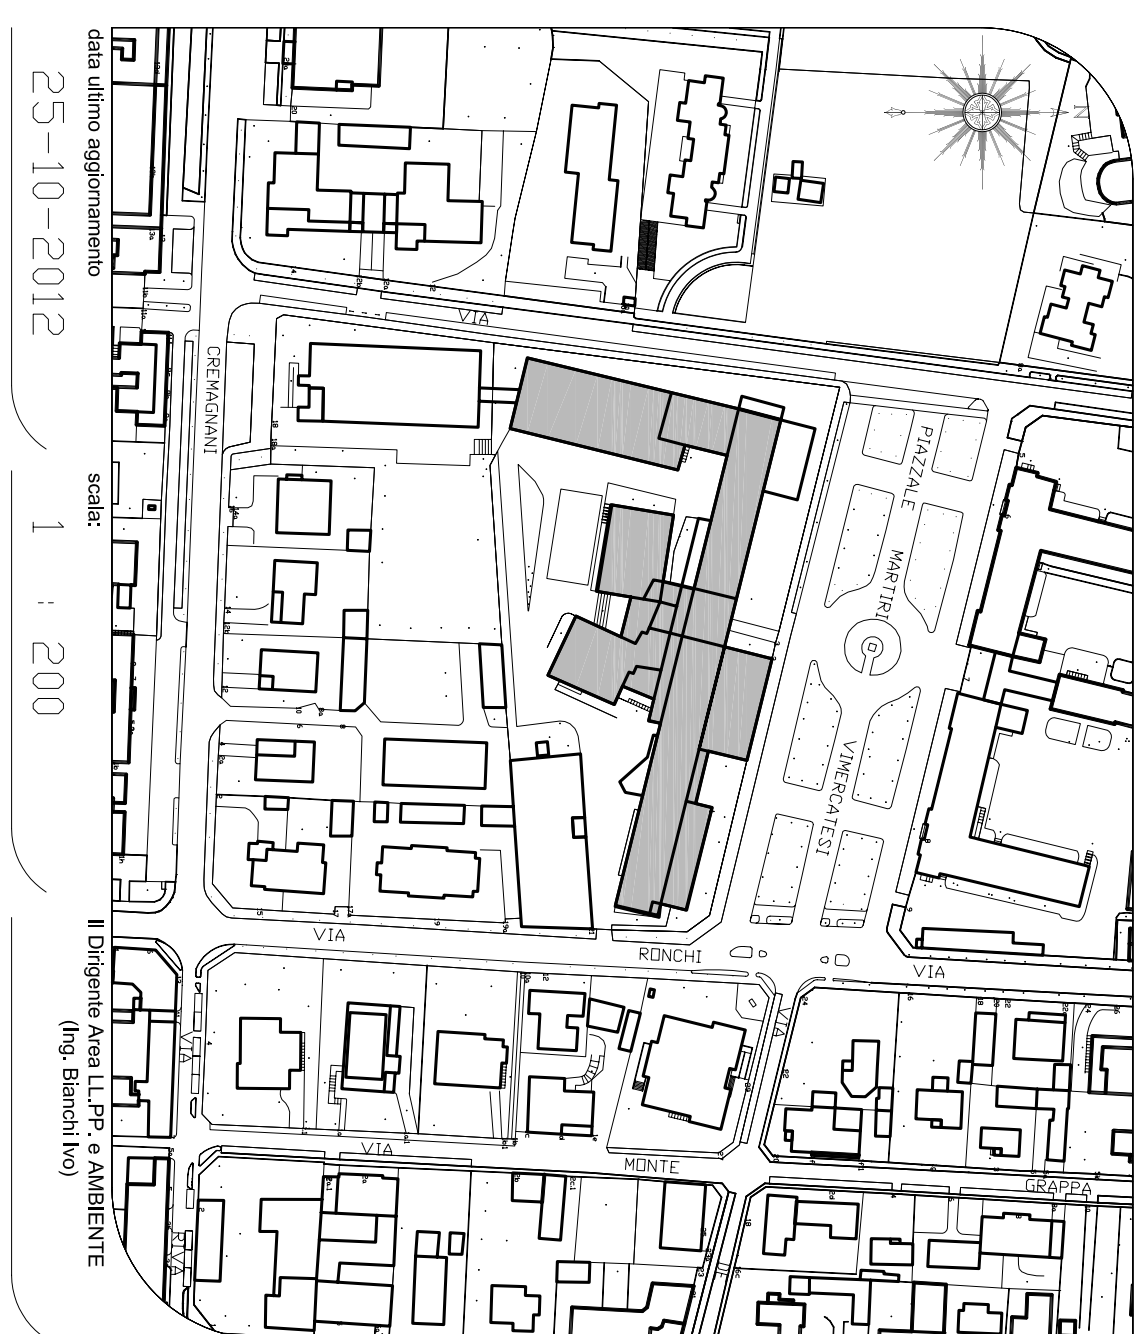


**Scuola Media
Alessandro Manzoni
Piazzale Martiri Vercatesi**

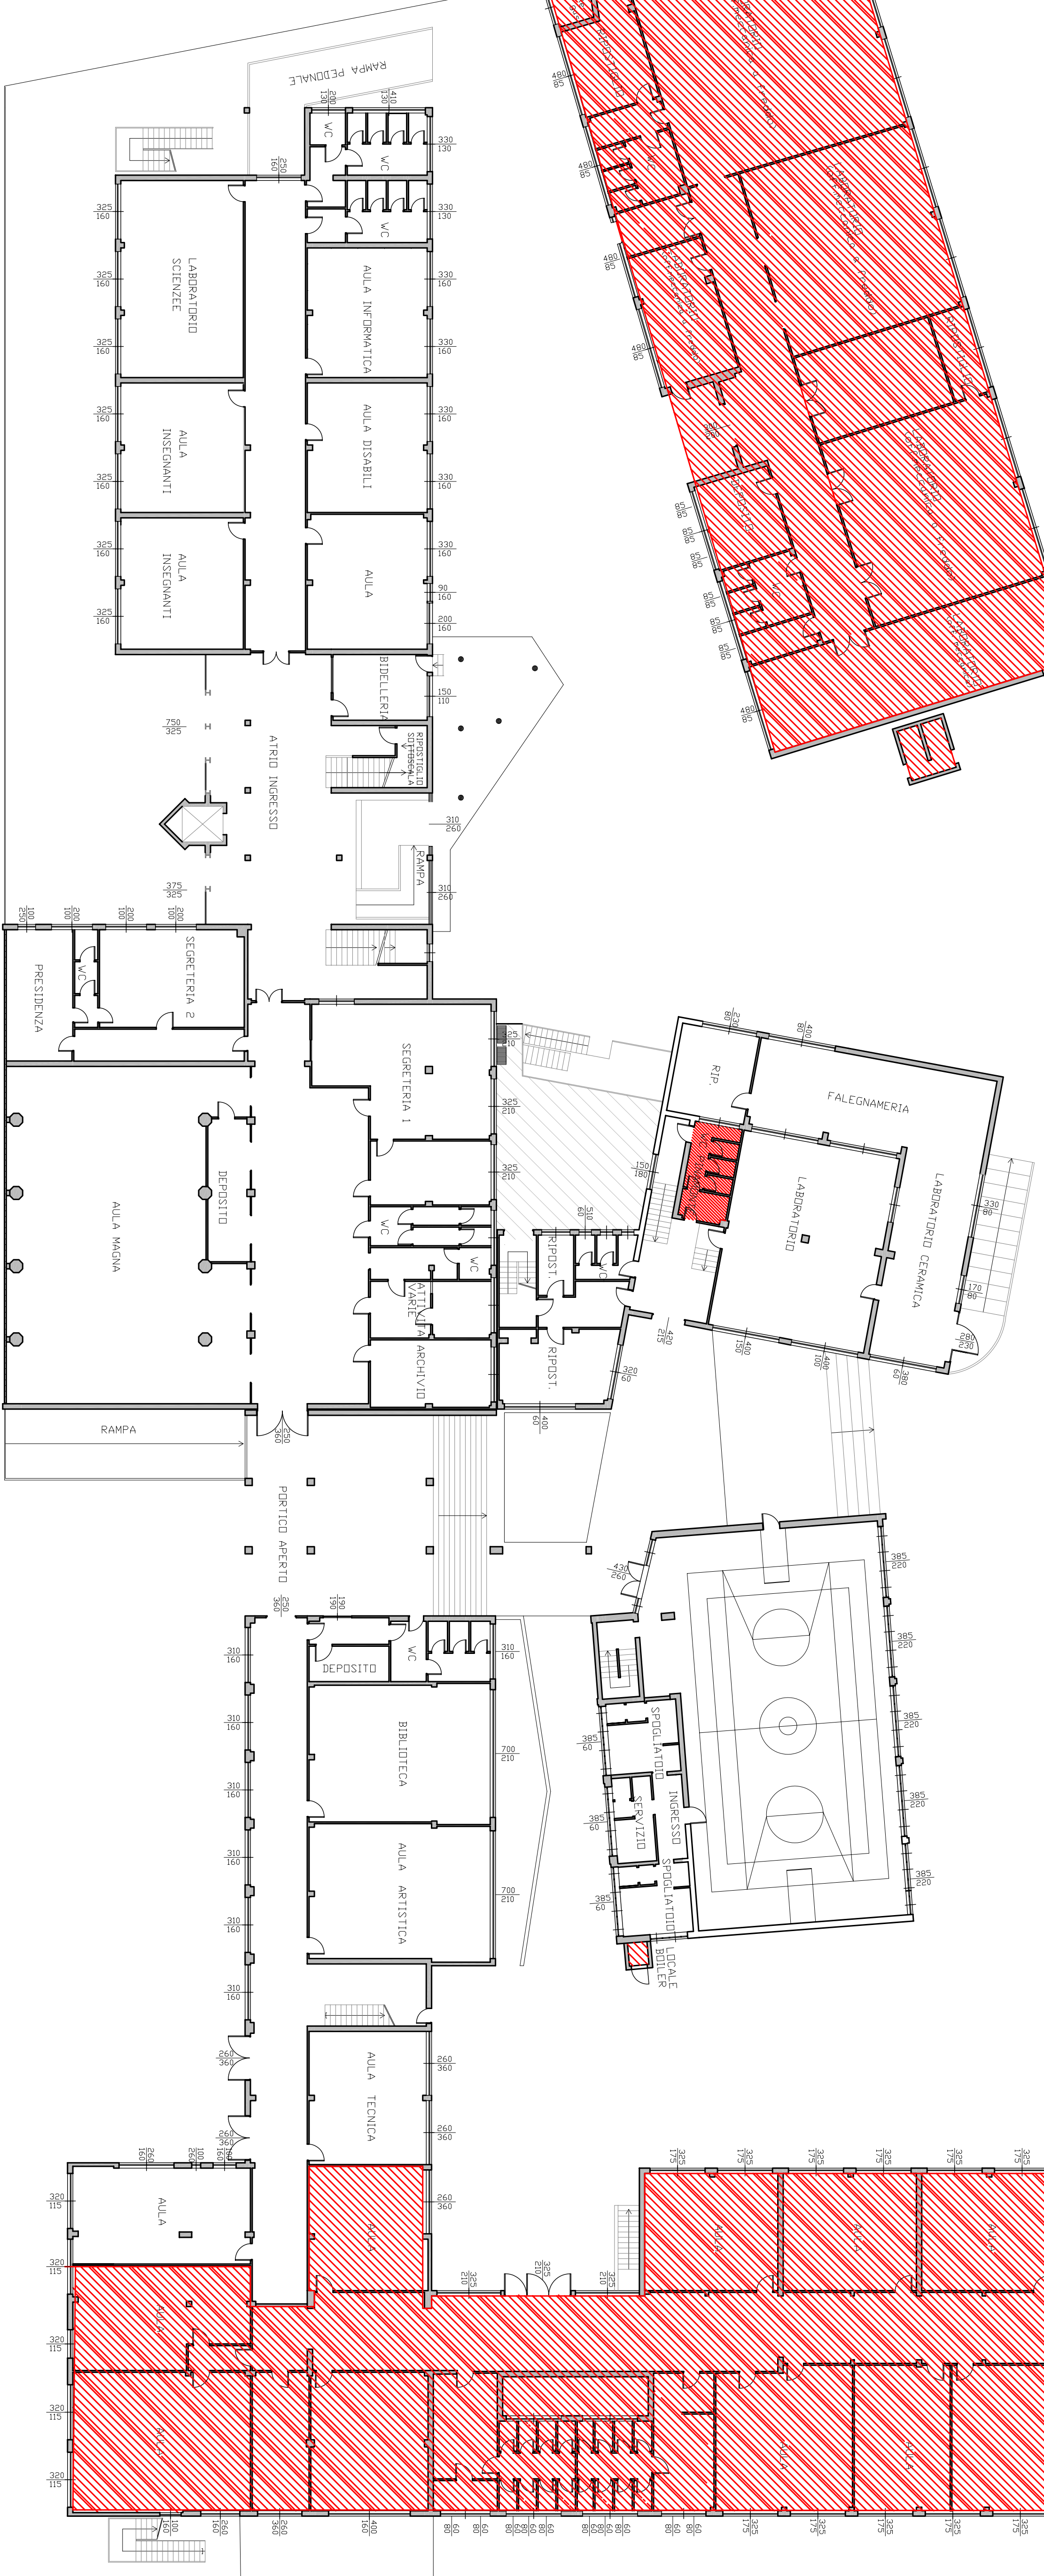

LOCALI CHE RESTANO AL COMUNE E/O CONSEGNATI AD ALTRI ENTI

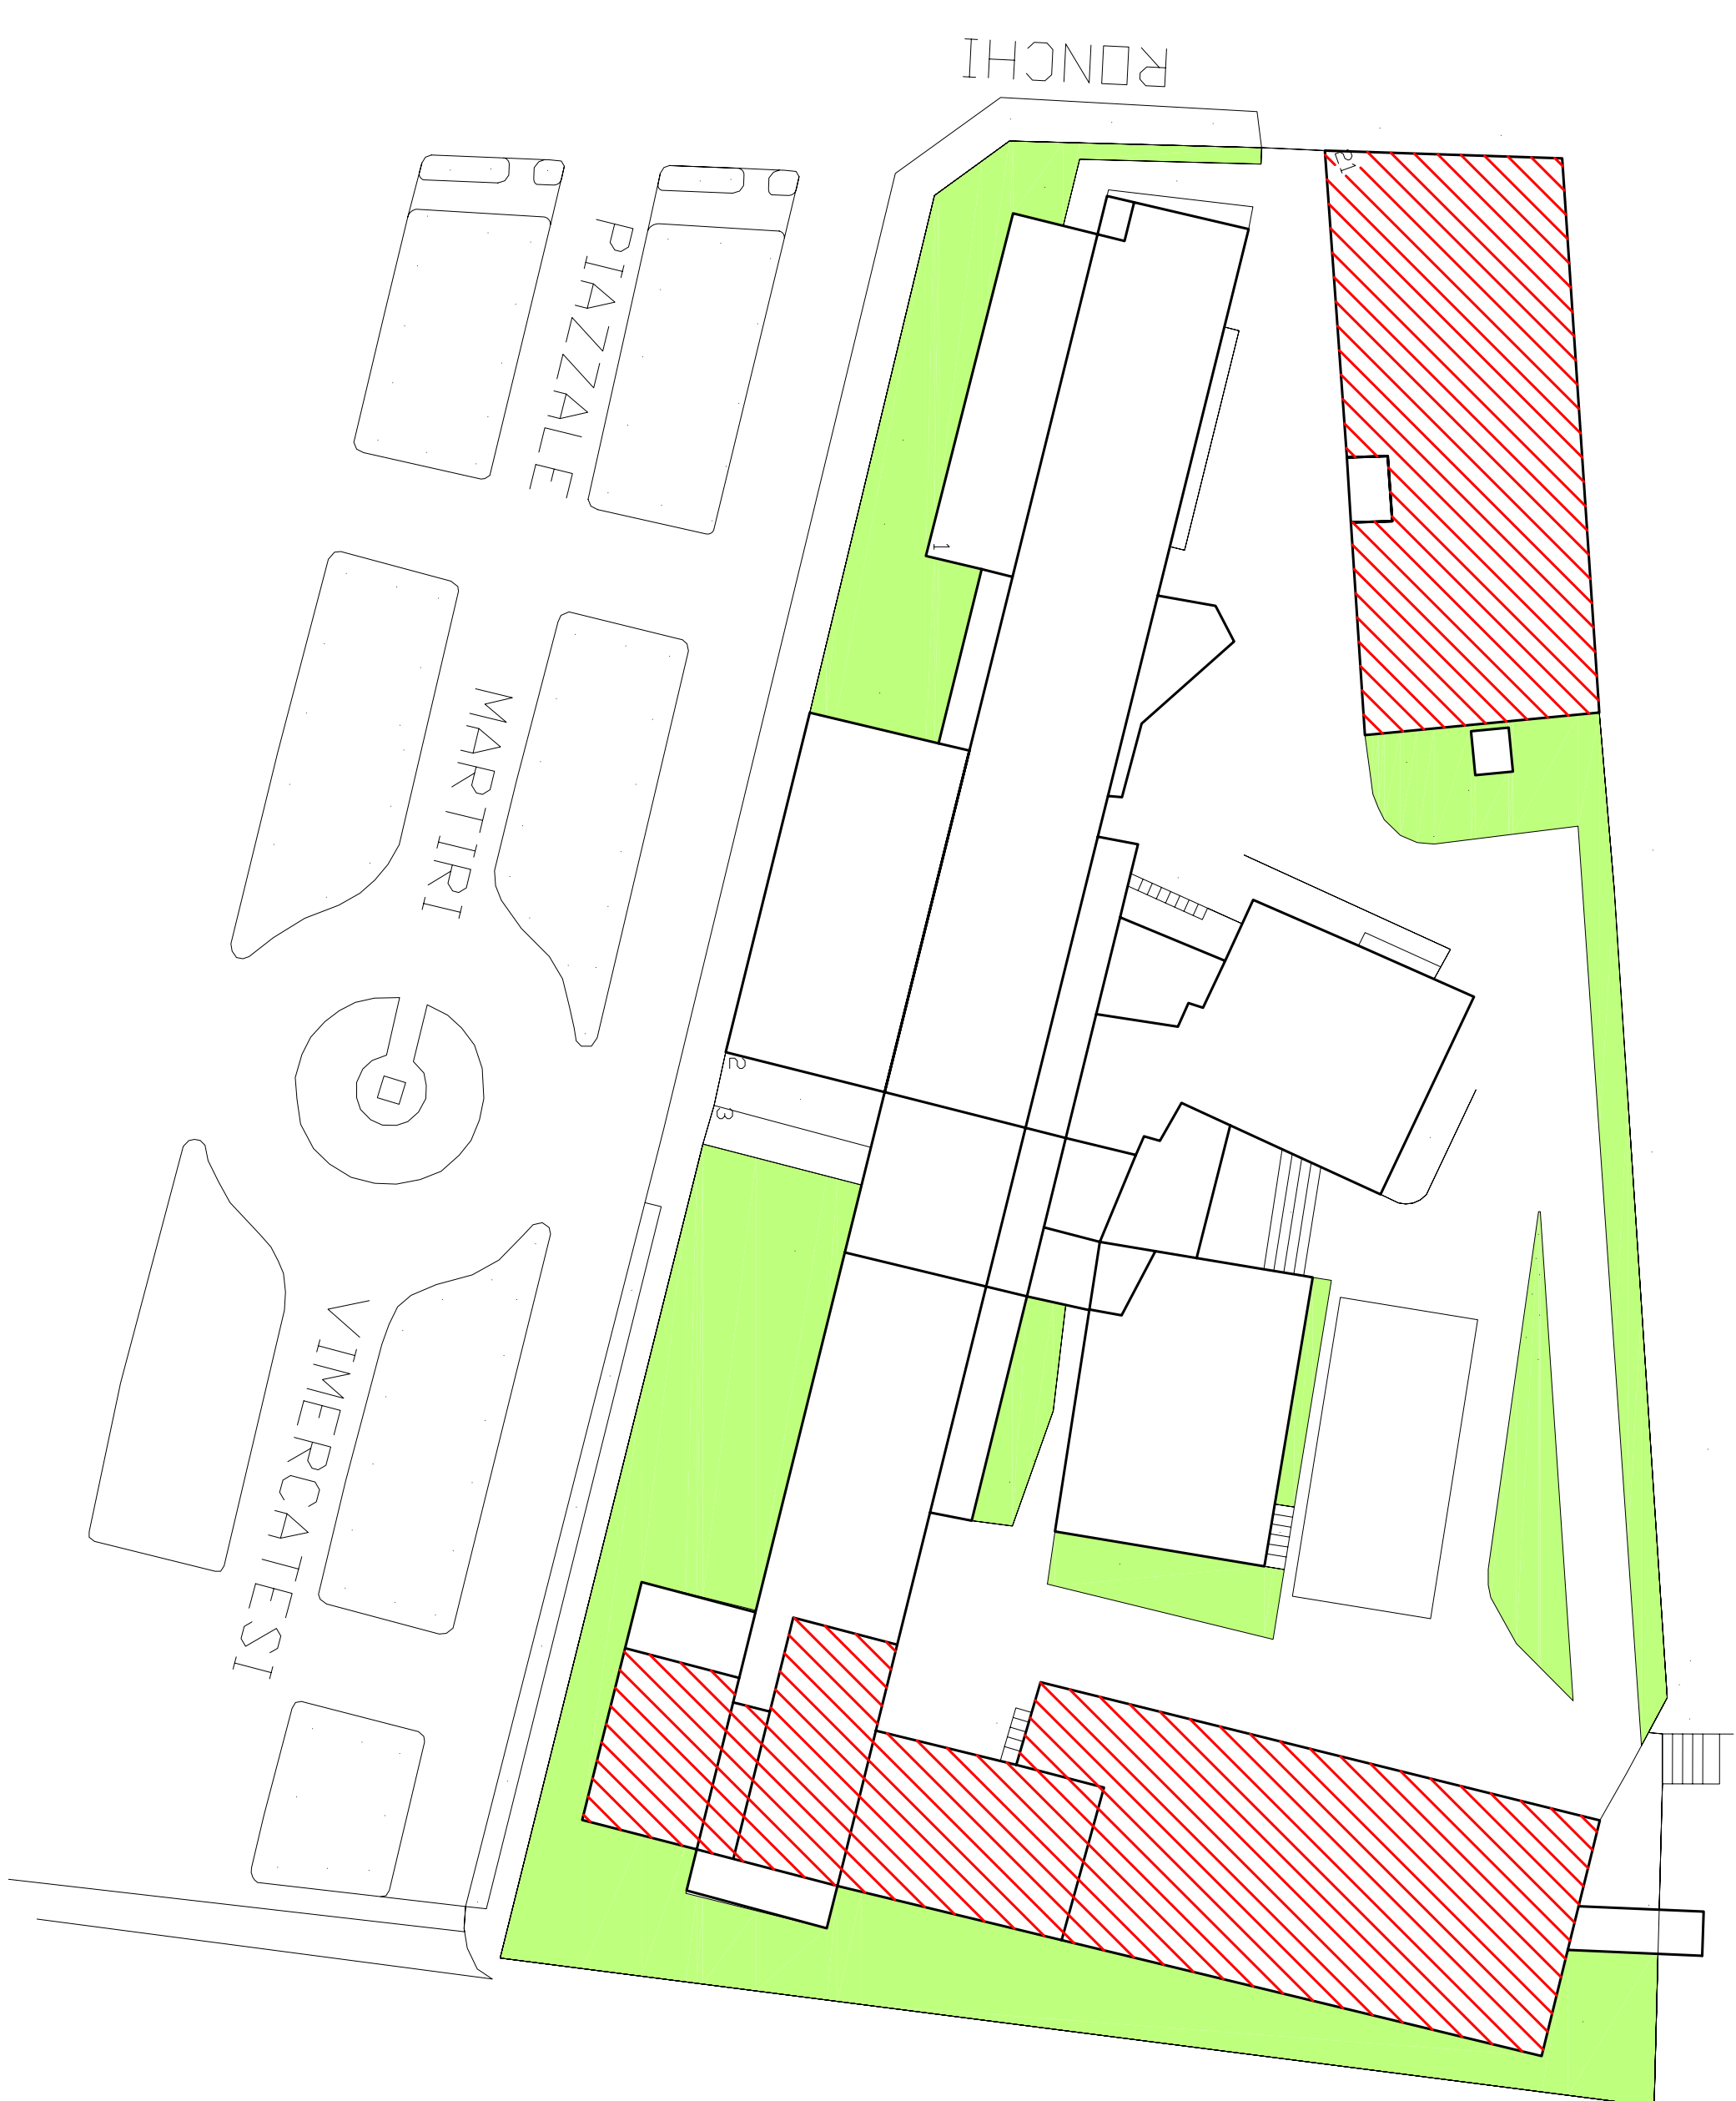

PIANO INTERRATO

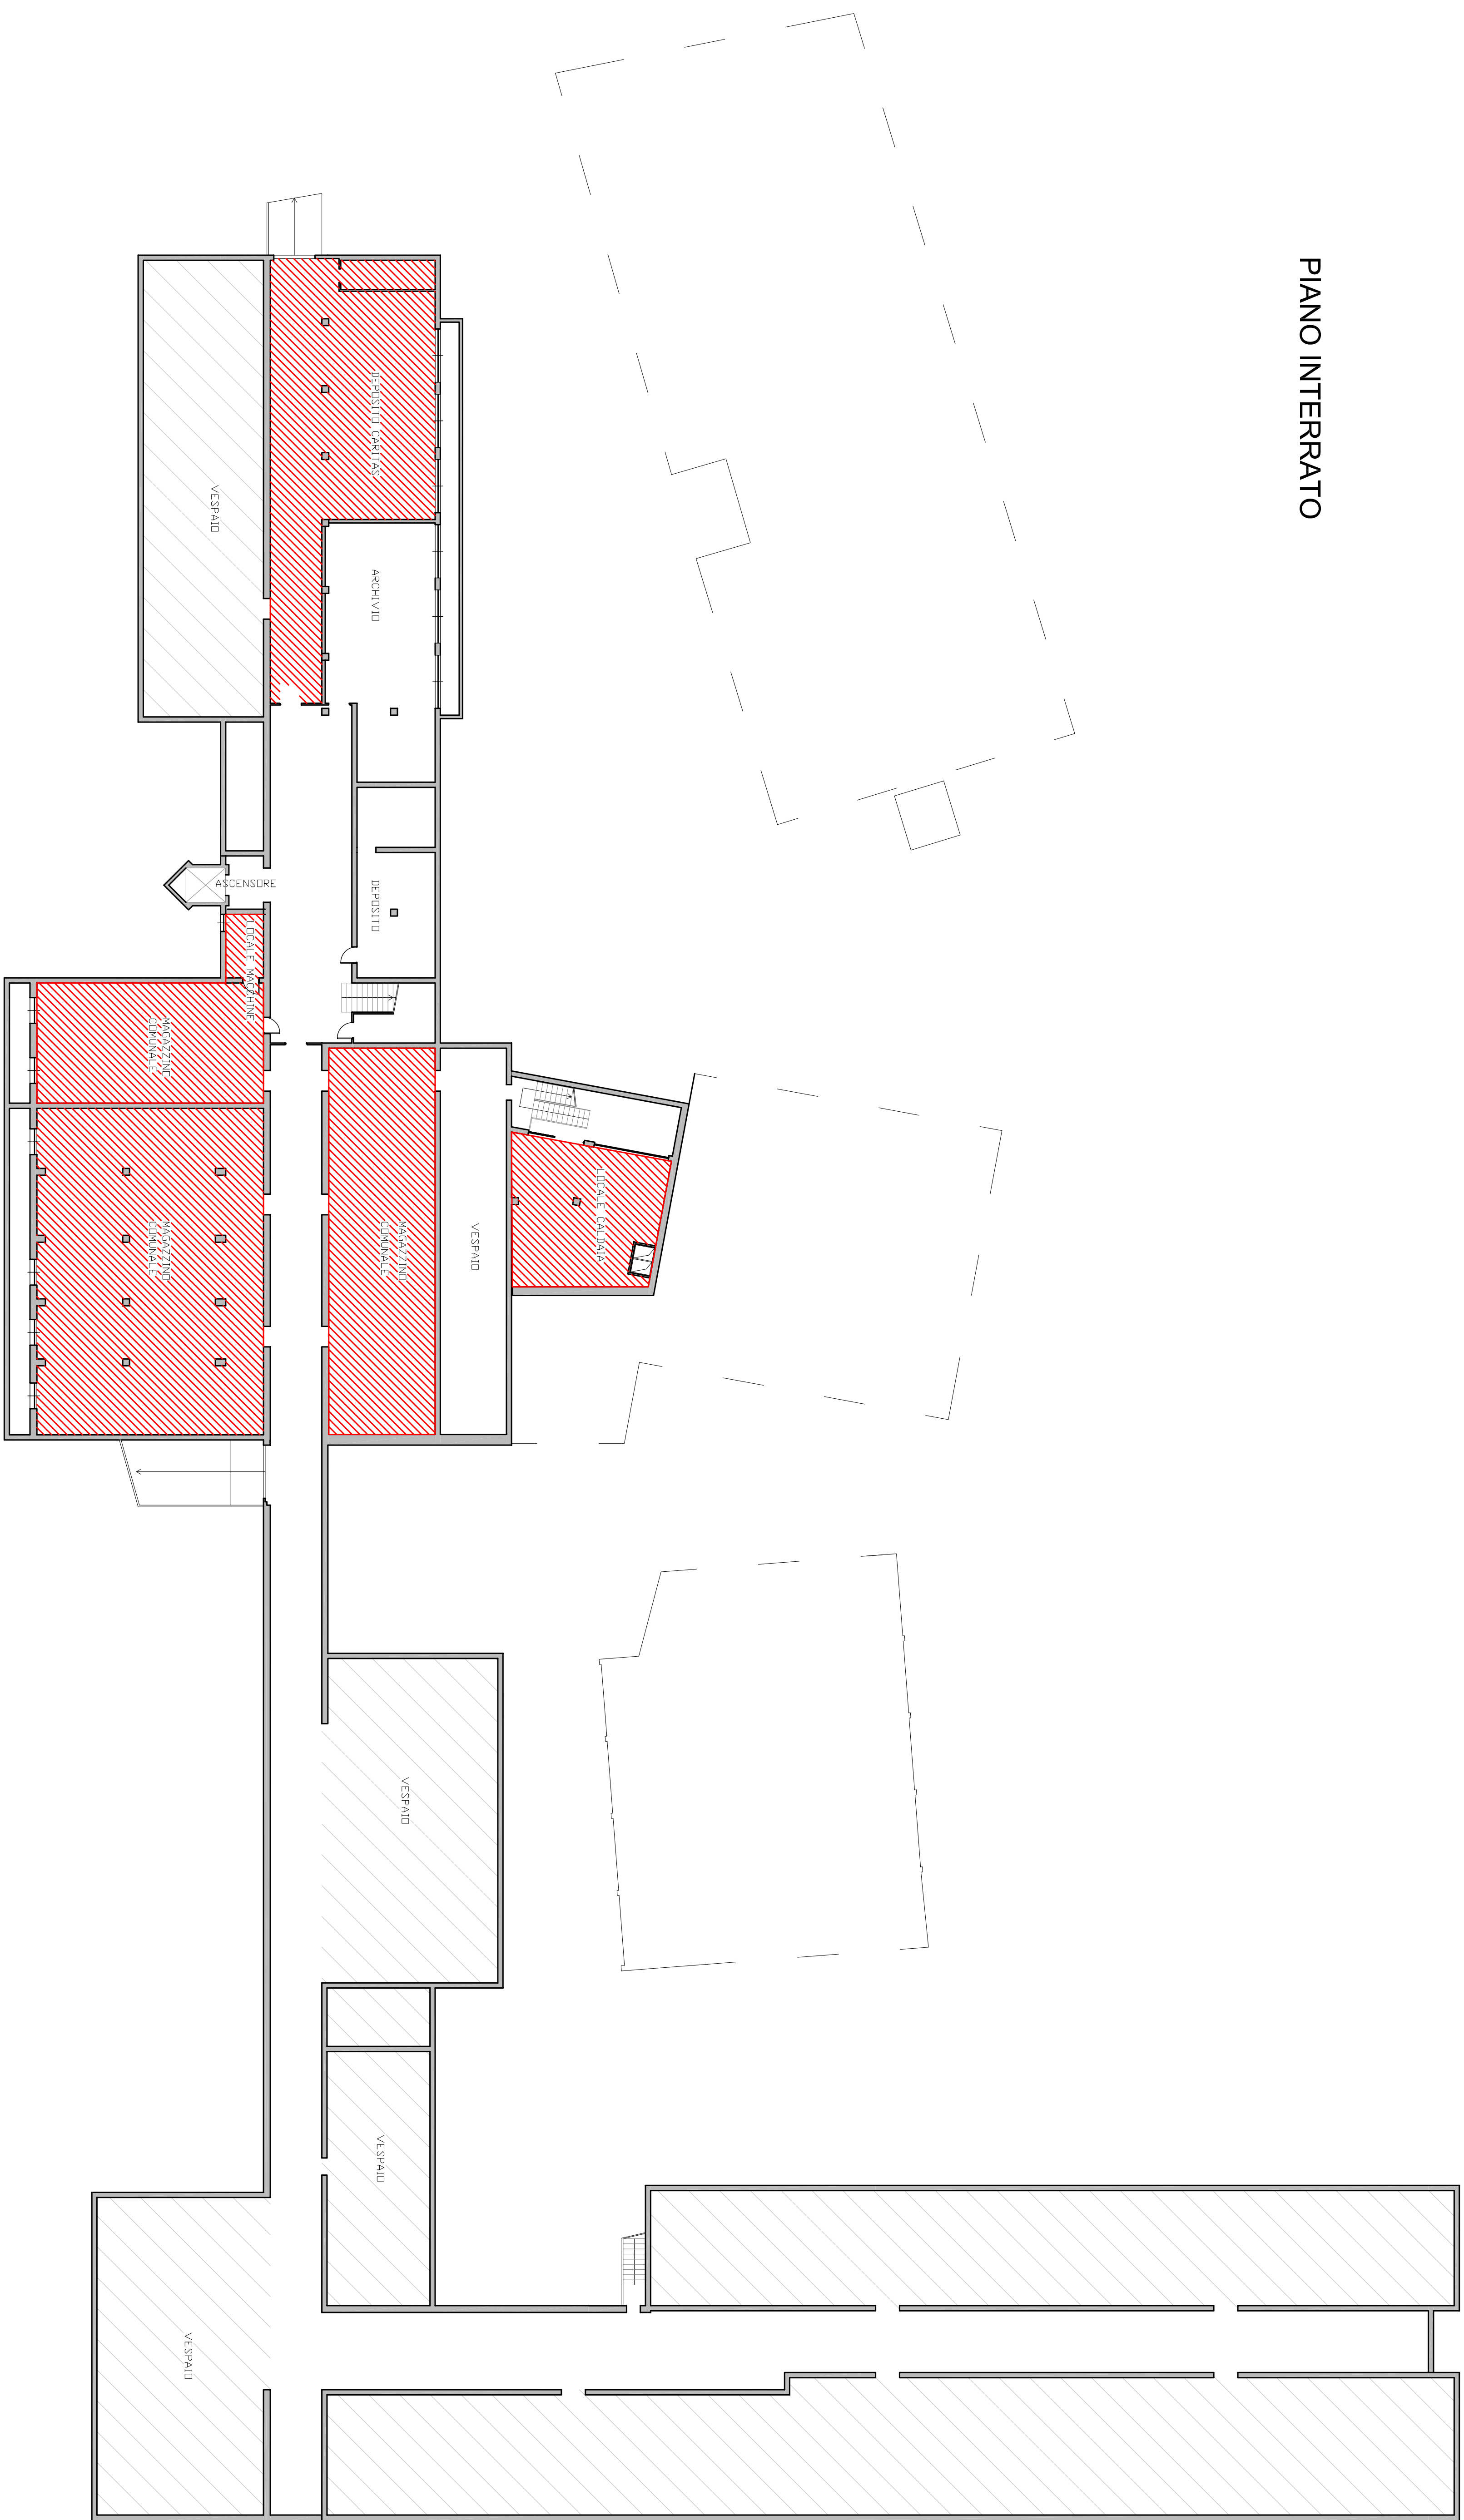[illegible]